
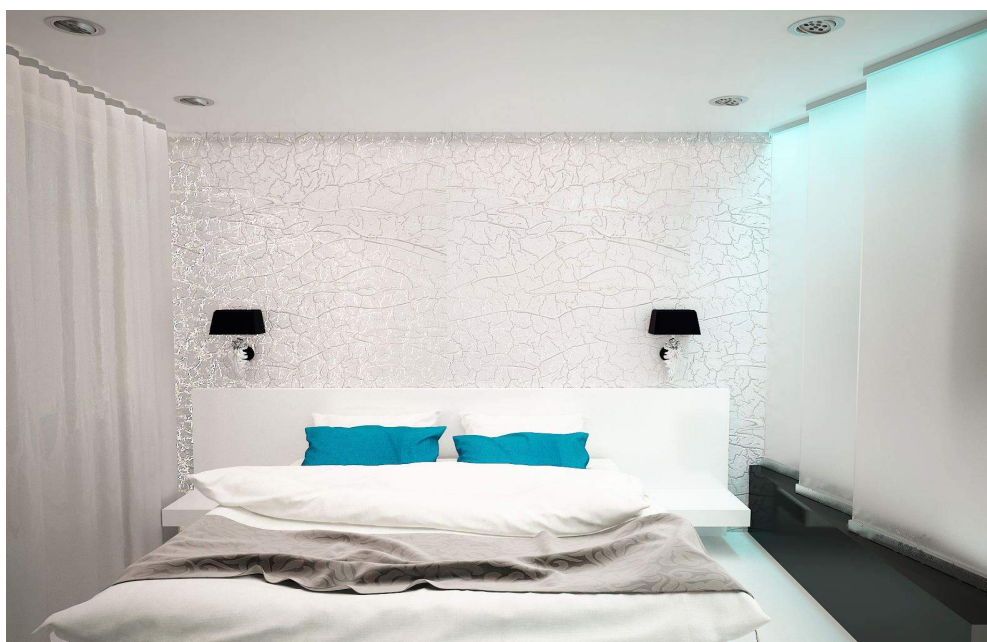


Дизайн-проект квартиры,

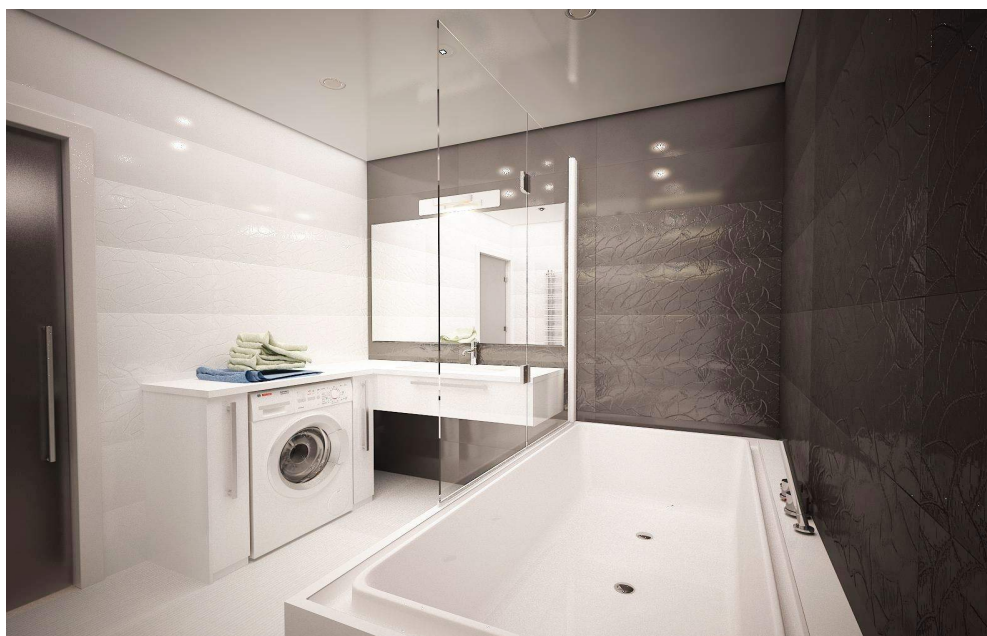


Согласовано				
Инв. № подл.	Подп. и дата		Взам. инв. №	

Содержание

1	Титульный лист	1
2	Содержание	2
3	Обмерочный план до перепланировки	3
4	План демантируемых перегородок и стен	4
5	План мантируемых перегородок и стен	5
6	Обмерочный план после перепланировки	6
7	План расстановки мебели	7
8	План дверей	8
9	План пола	9
10	План теплого пола	10
11	План расстановки кондиционеров и радиаторов	11
12	План потолков	12
13	План расстановки светильников	13
14	План привязки светильников по группам	14
15	План электроарматуры	15
16	Развертки Прихожей	16
17	Развертки Кухни-Гостиной	17 - 18
18	Развертки Спальни	19
19	Разветки Лоджии	20
20	Развертки Ванной комнаты	21
21	Перспективное изображение: Прихожая	22
22	Перспективное изобоажение: Кухня-Гостиная	23-24
23	Перспективное изображение: Спальня	25
24	Перспективное изображение: Лоджия	26
25	Перспективное изображение: Ванная комната	27-28
26	Приложение	29


Изм.	Коп.уч.	Лист	Нждок.	Подп.	Дата	Дизайн-проект интерьера квартиры	Стадия	Лист	Листов
Директор							ДП	2	29
Дизайнер									
Конструктор									
Прораб						Содержание			

Согласовано				Взам. инв. №		Подп. и дата		Инв. № подл.	

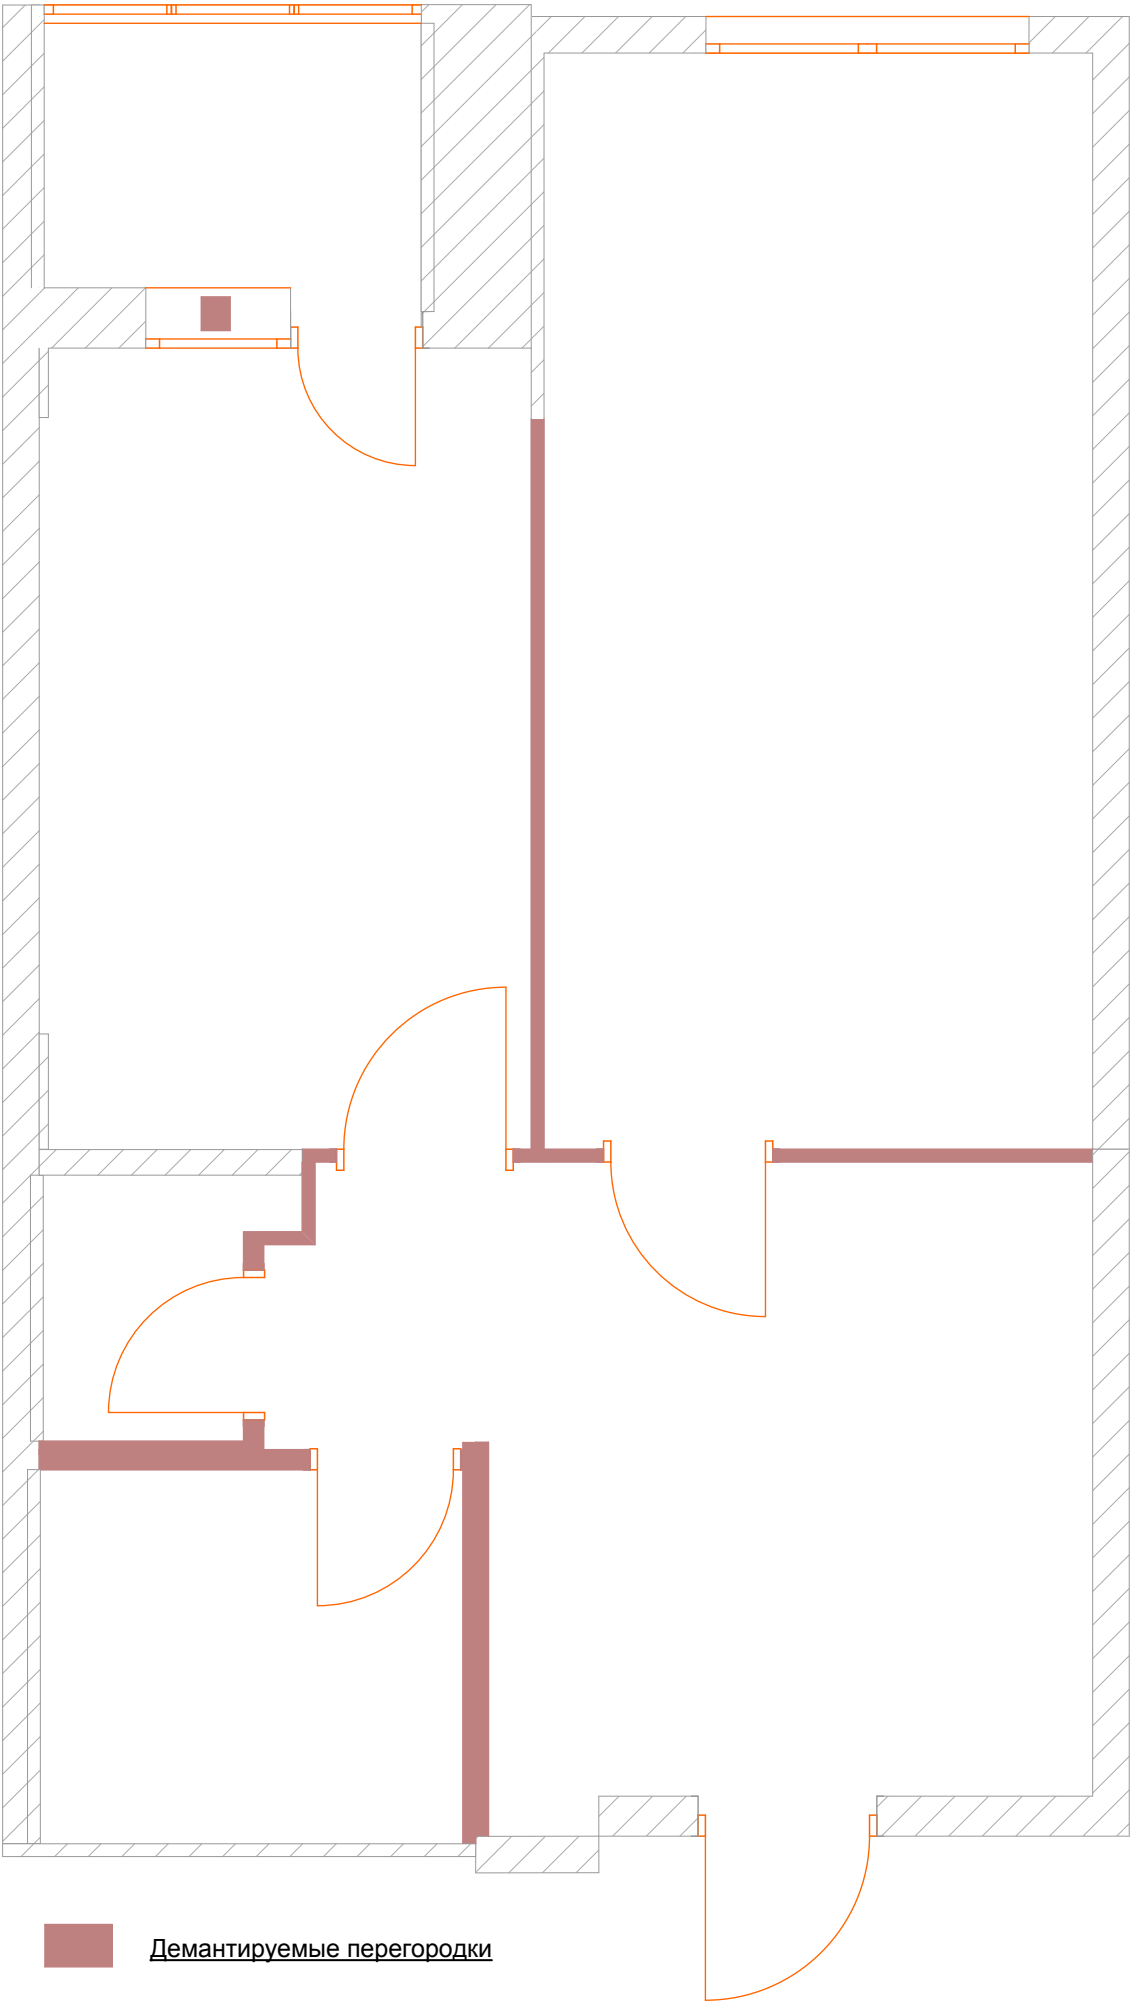

Изм.	Коп.уч.	Лист	№ док.	Подп.	Дата	Дизайн-проект интерьера квартиры	Стадия	Лист	Листов
Директор							ДП	4	29
Дизайнер									
Конструктор									
Прораб						<u>План демантируемых перегородок и стен</u>			

Согласовано				Взам. инв. №	Инов. № подл.

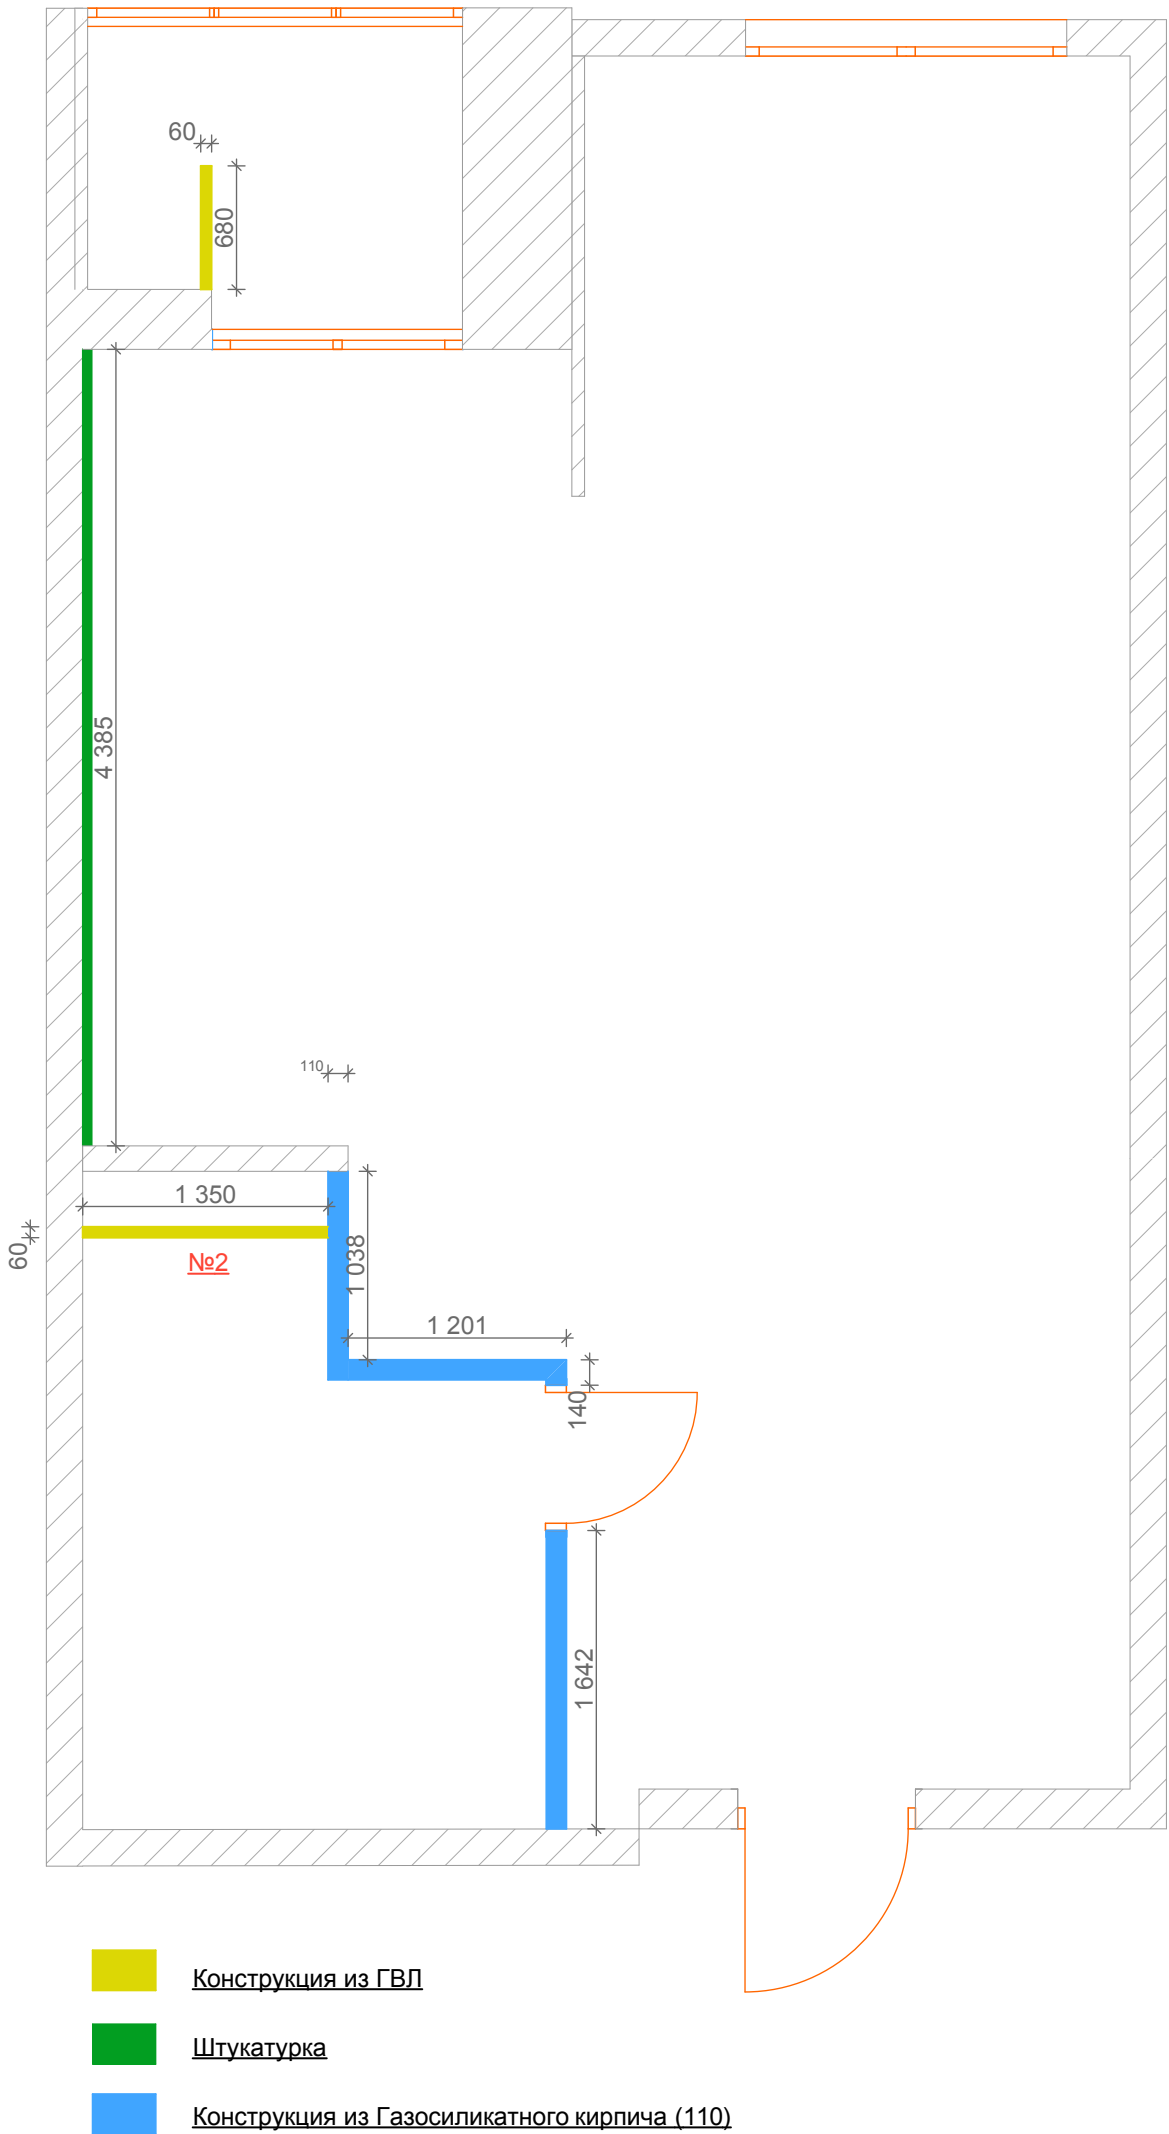


* размеры конструкции под инсталляцию смотреть в приложении №2 стр.29)

* Все размеры количество материалов уточнять на месте с прорабом!

Изм.	Коп.уч.	Лист	№док.	Подп.	Дата				
Директор						Дизайн-проект интерьера квартиры	Стадия	Лист	Листов
Дизайнер							ДП	5	29
Конструктор									
Прораб						План мантируемых перегородок и стен			


Согласовано				Взам. инв. №			
Инв. № подл.	Подп. и дата						

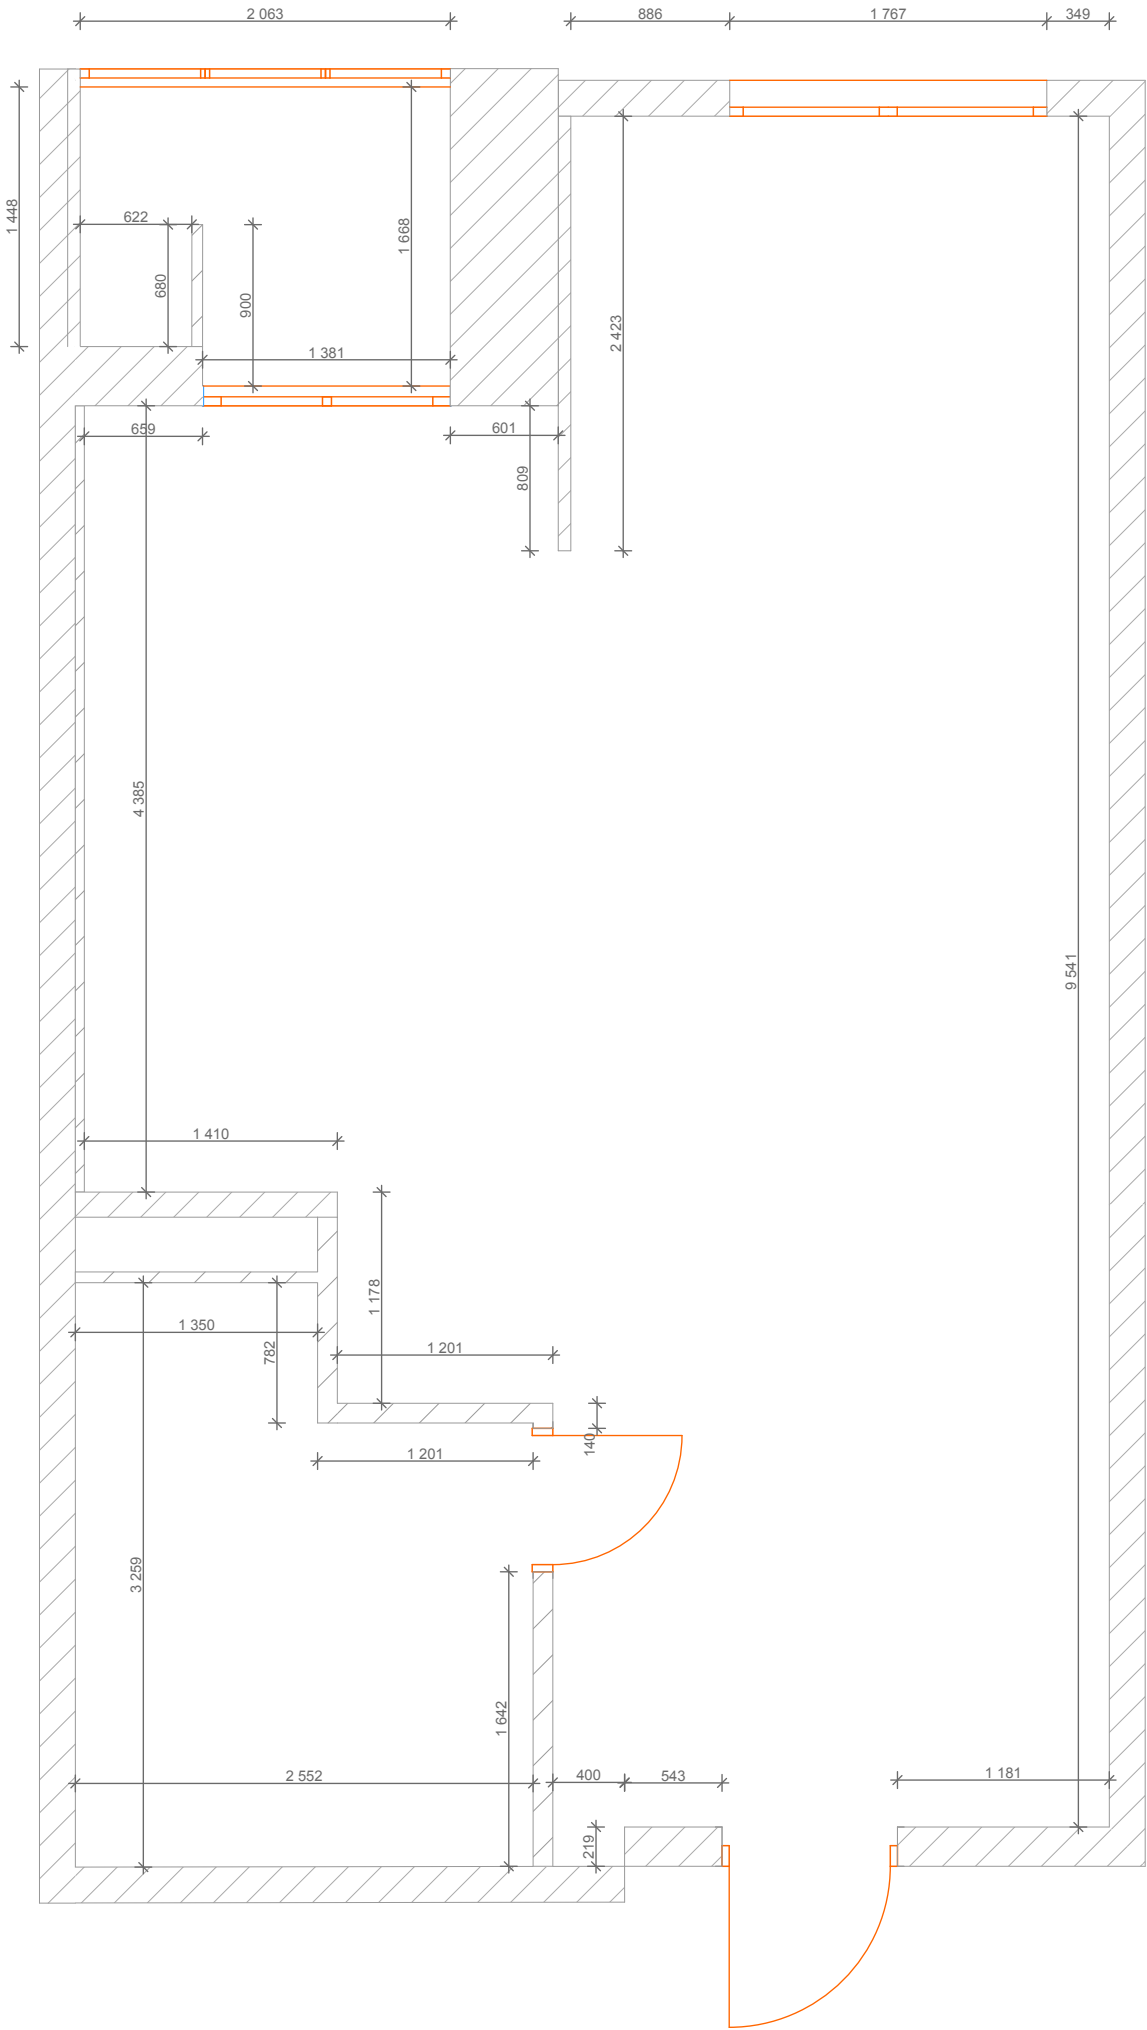

* Все размеры количество материалов уточнять на месте с прорабом!


Изм.	Коп.уч.	Лист	№ док.	Подп.	Дата	<i>Дизайн-проект интерьера квартиры</i>	Стадия	Лист	Листов
Директор							ДП	6	29
Дизайнер									
Конструктор									
Прораб						<u>Обмерочный план после перепланировки</u>			

Согласовано				Взам. инв. №			
Инв. № подл.	Подп. и дата						

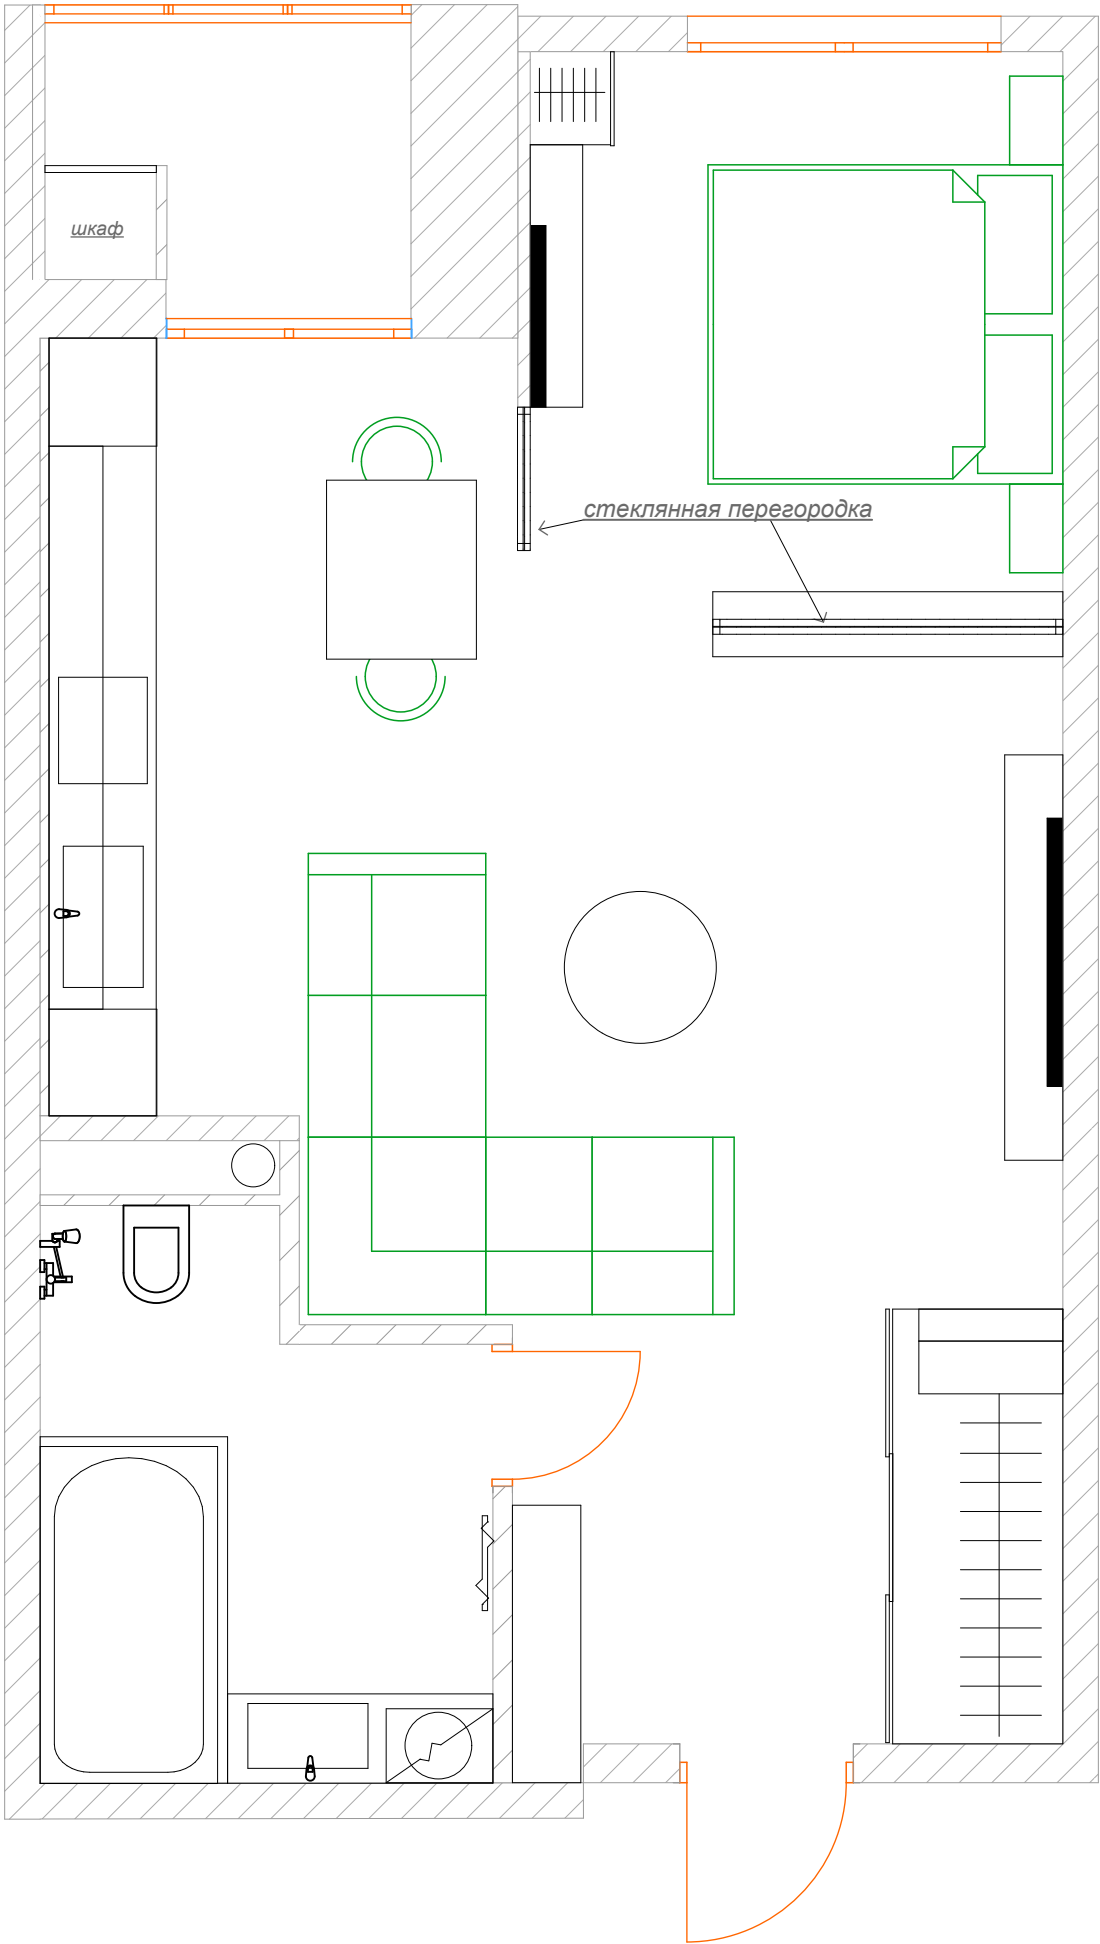

Изм.	Коп.уч.	Лист	№ док.	Подп.	Дата	Дизайн-проект интерьера квартиры	Стадия	Лист	Листов
Директор							ДП	7	29
Дизайнер									
Конструктор									
Прораб						План расстановки мебели			

Согласовано							
Инв. № подл.	Подп. и дата		Взам. инв. №				

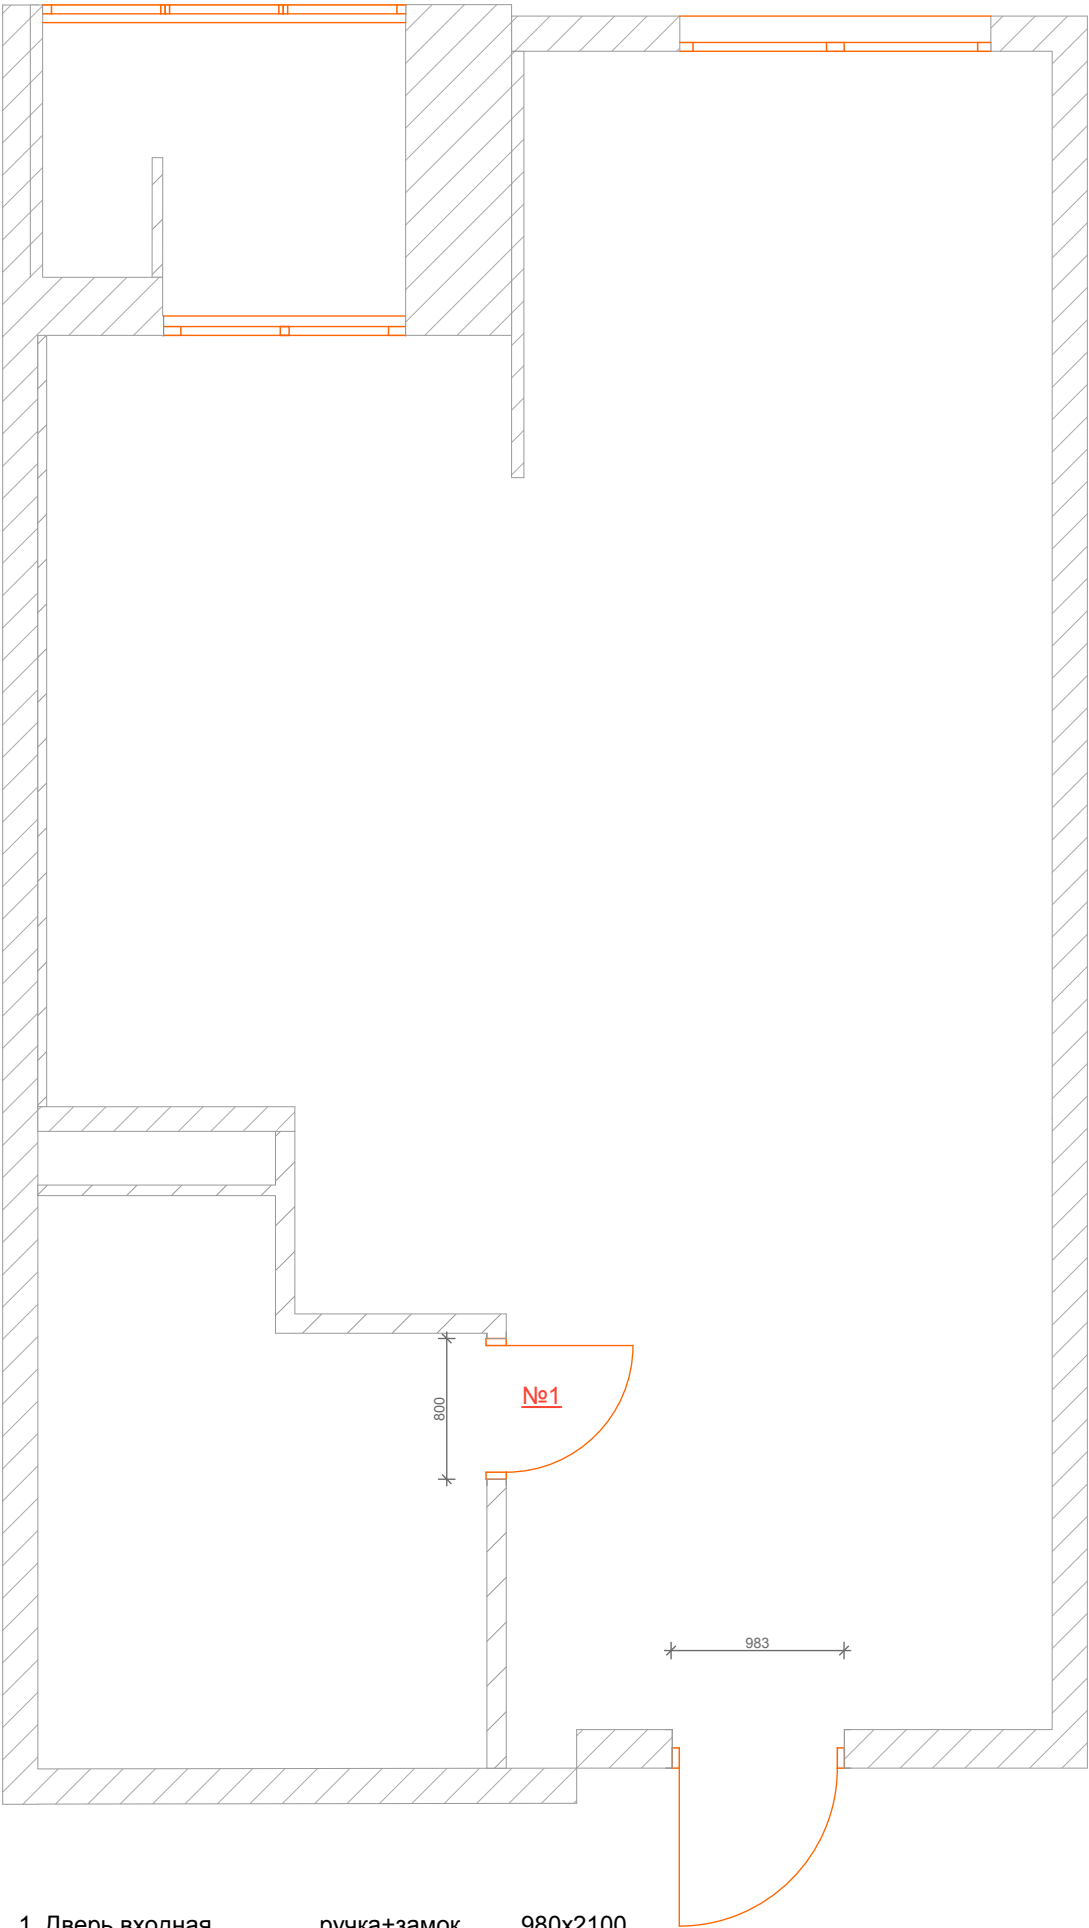

1. Дверь входная ручка+замок 980x2100
2. Дверь межкомнатная ручка+защелка 800x2100

* размеры дверей указаны по проему смотреть в приложении №1 стр.29)

* Все размеры количество материалов уточнять на месте с прорабом!


Изм.	Коп.уч.	Лист	№ док.	Подп.	Дата	Дизайн-проект интерьера квартиры	Стадия	Лист	Листов
Директор							ДП	8	29
Дизайнер									
Конструктор									
Прораб						План дверей			

Согласовано				Взам. инв. №		Подп. и дата		Инв. № подл.	

- Наливной пол белый глянцевый
- плитка 600x600 La Fabbrica Orchestra
Керамогранит Fantasia Mix

43 шт.
- плитка Sorgenti Bianco 1077


25 шт.

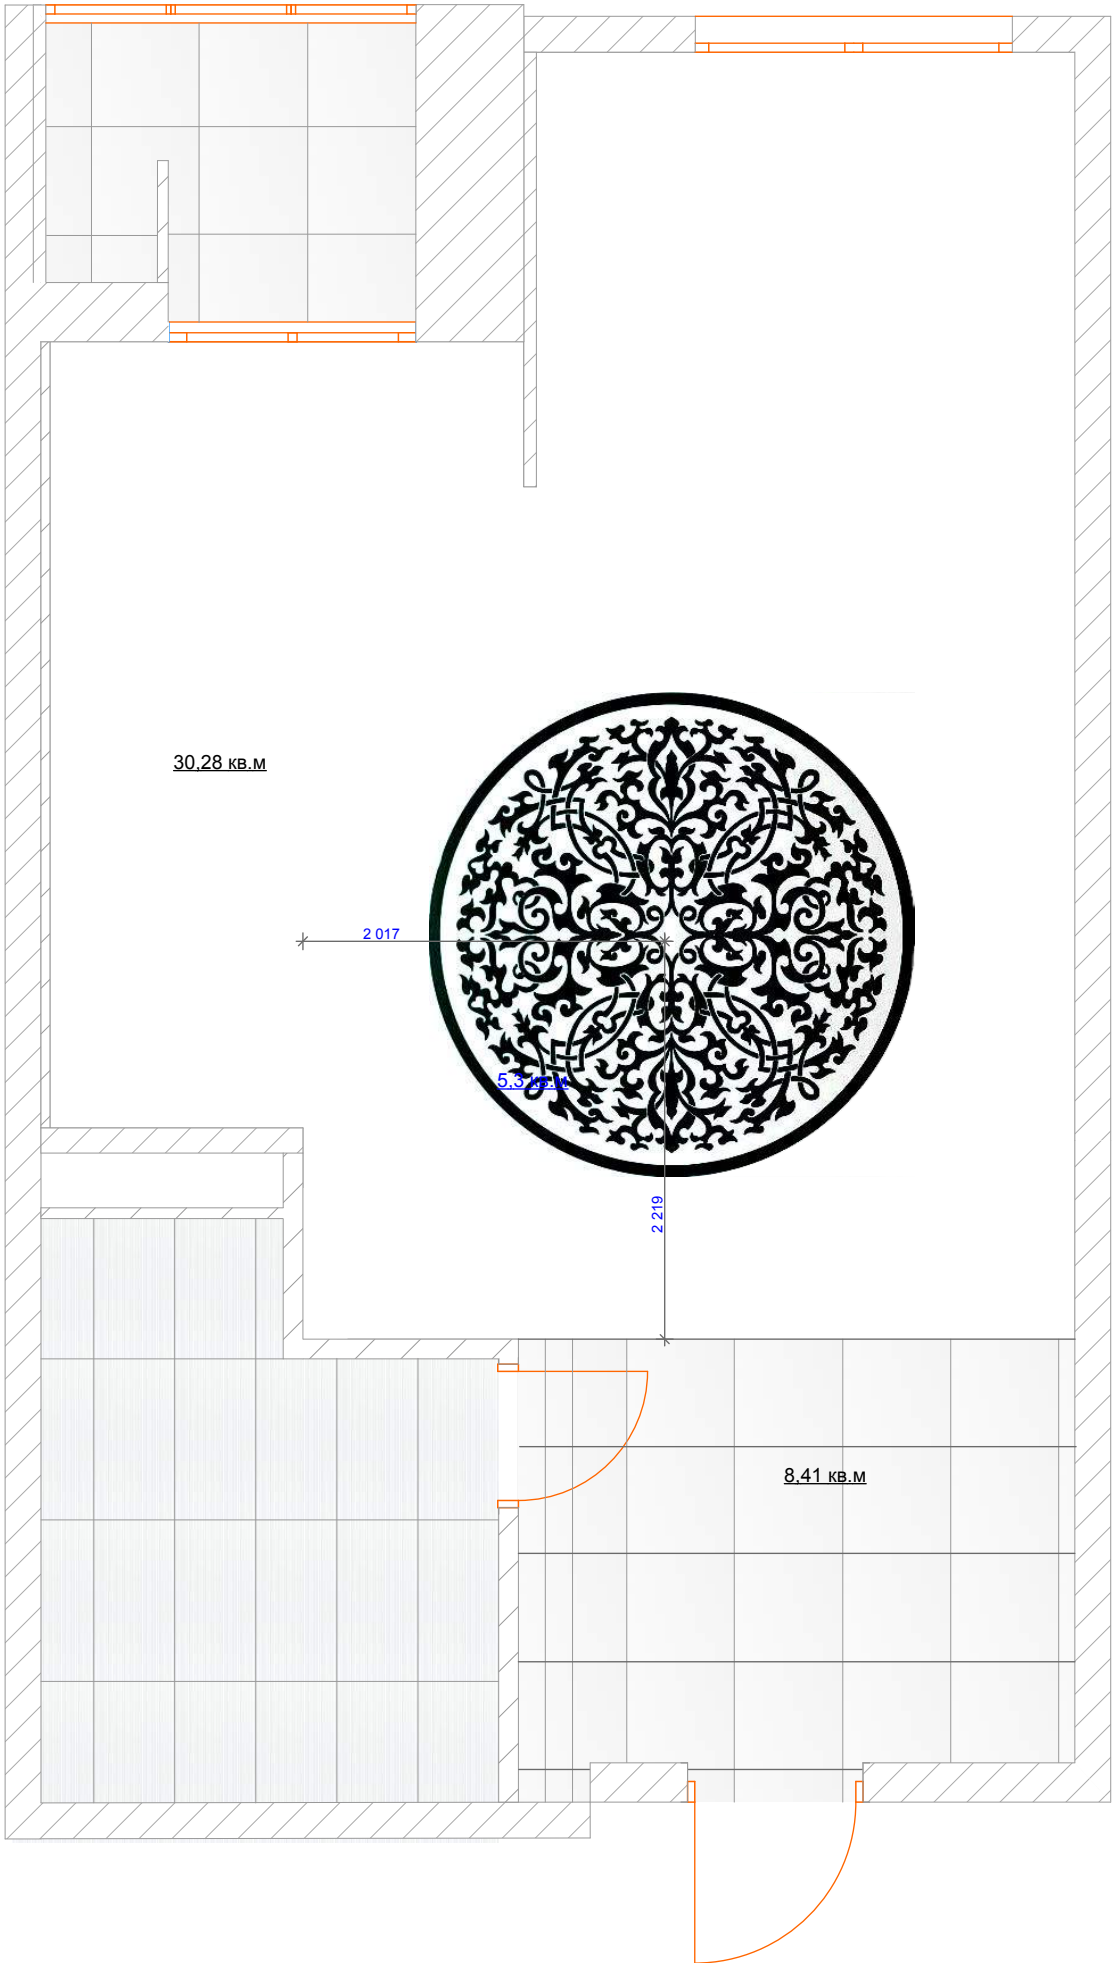

* Все размеры количество материалов уточнять на месте с прорабом!
* Количество плитки указано с 10% запасом!

Изм.	Кол.уч.	Лист	Нодок.	Подп.	Дата	Дизайн-проект интерьера квартиры	Стадия	Лист	Листов
Директор							ДП	9	29
Дизайнер									
Конструктор									
Прораб						План пола			


Согласовано							
Инов. № подл.	Подп. и дата	Взам. инв. №					

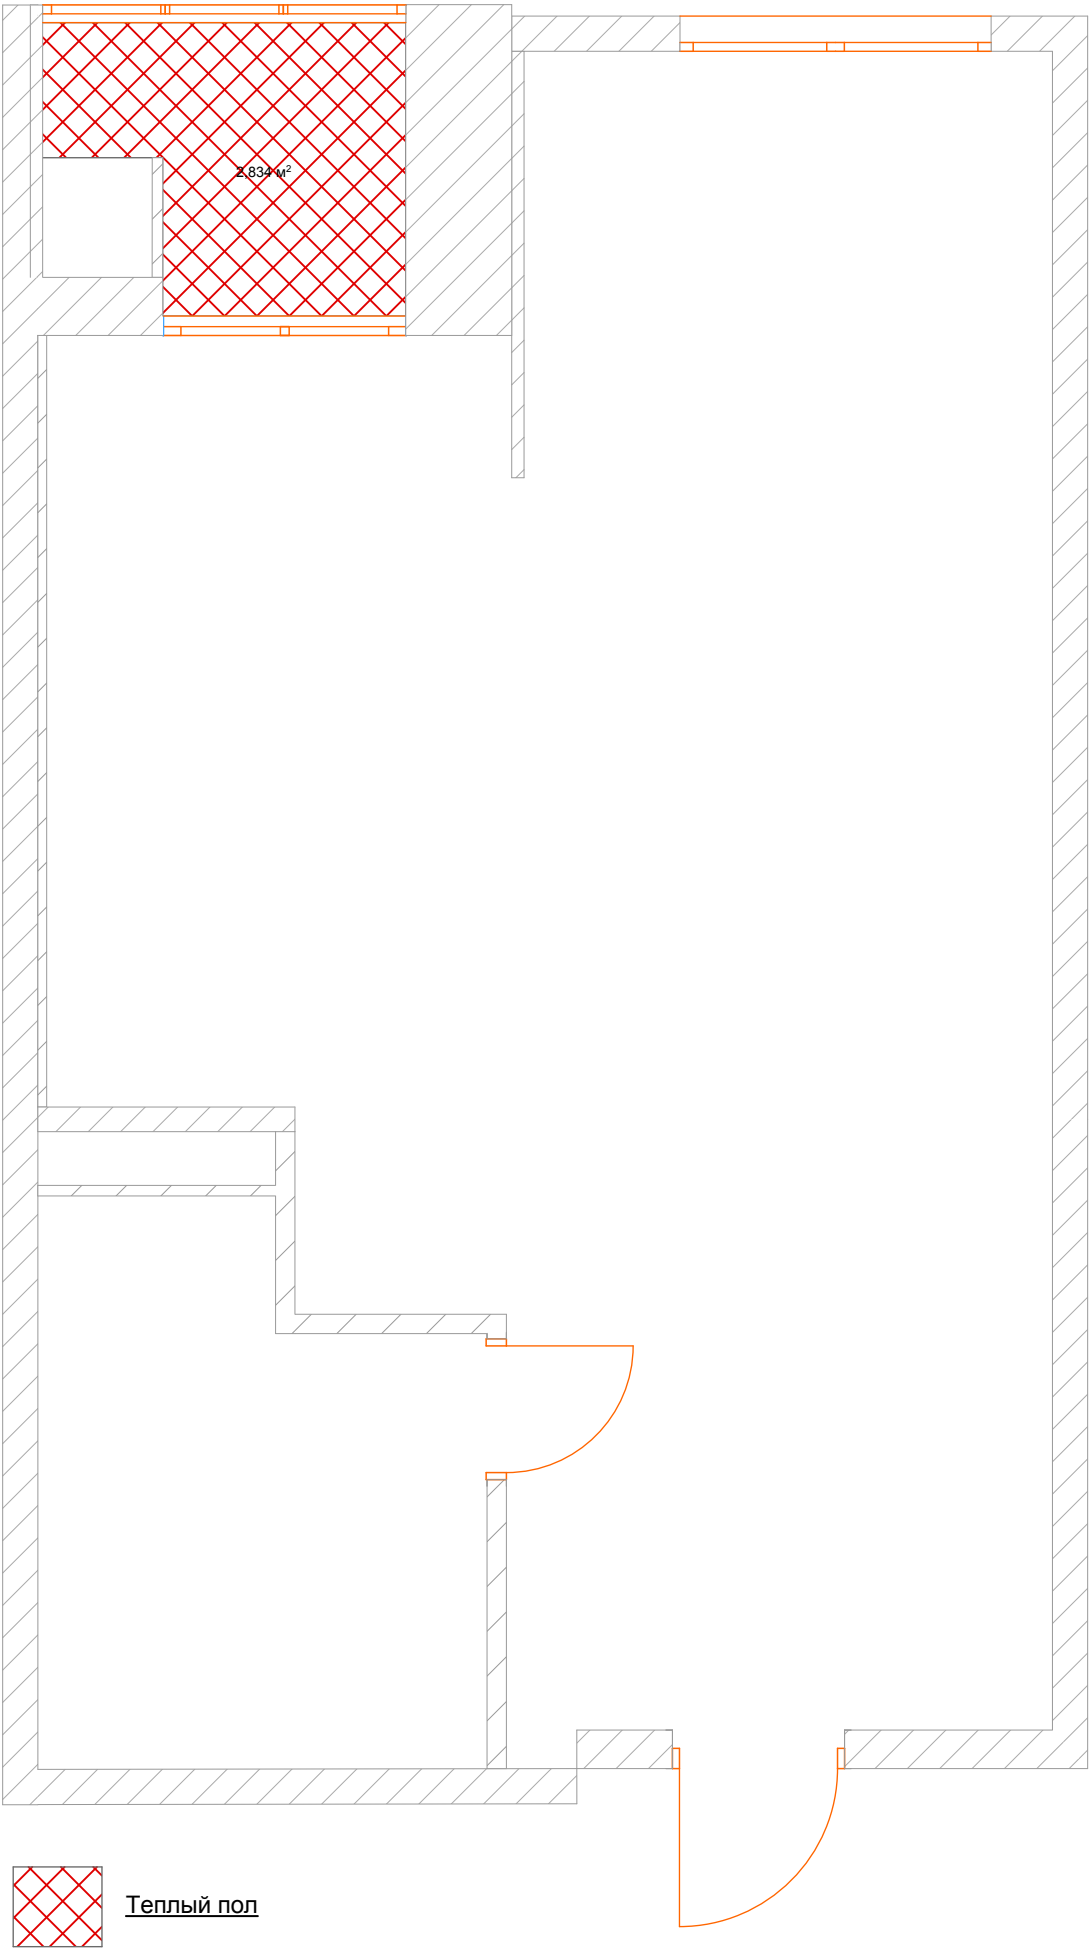

* Все размеры количество материалов уточнять на месте с прорабом!

Изм.	Коп.уч.	Лист	№ док.	Подп.	Дата	Дизайн-проект интерьера квартиры	Стадия	Лист	Листов
Директор							ДП	10	29
Дизайнер									
Конструктор									
Прораб						План теплого пола			


Согласовано			Взам. инв. №	
Инв. № подл.	Подп. и дата			

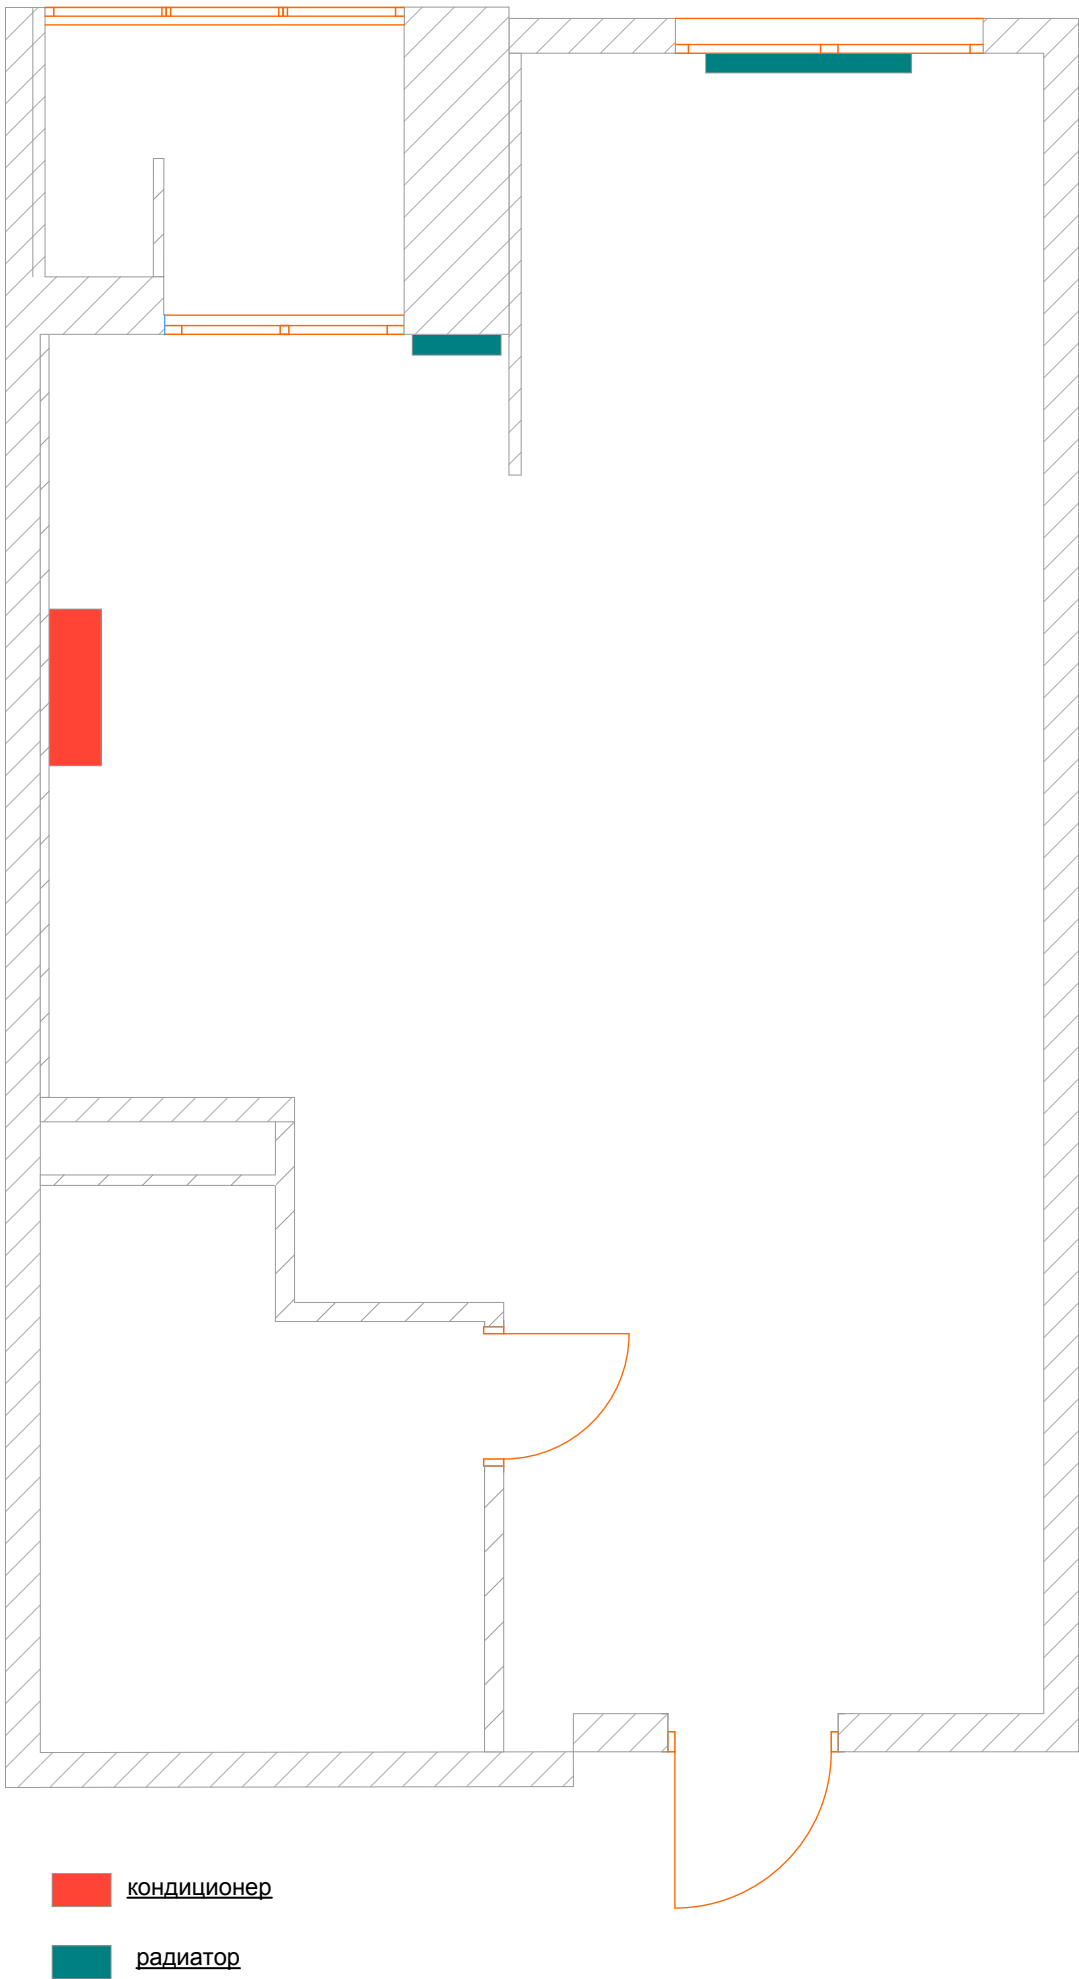

* Все размеры количество материалов уточнять на месте с прорабом!

Изм.	Коп.уч.	Лист	№ док.	Подп.	Дата	<i>Дизайн-проект интерьера квартиры</i>	Стадия	Лист	Листов
Директор							ДП	<u>11</u>	<u>29</u>
Дизайнер									
Конструктор									
Прораб						<u>План расстановки кондиционеров и радиаторов</u>			

Согласовано				Взам. инв. №				
					Инв. № подл.	Подп. и дата		

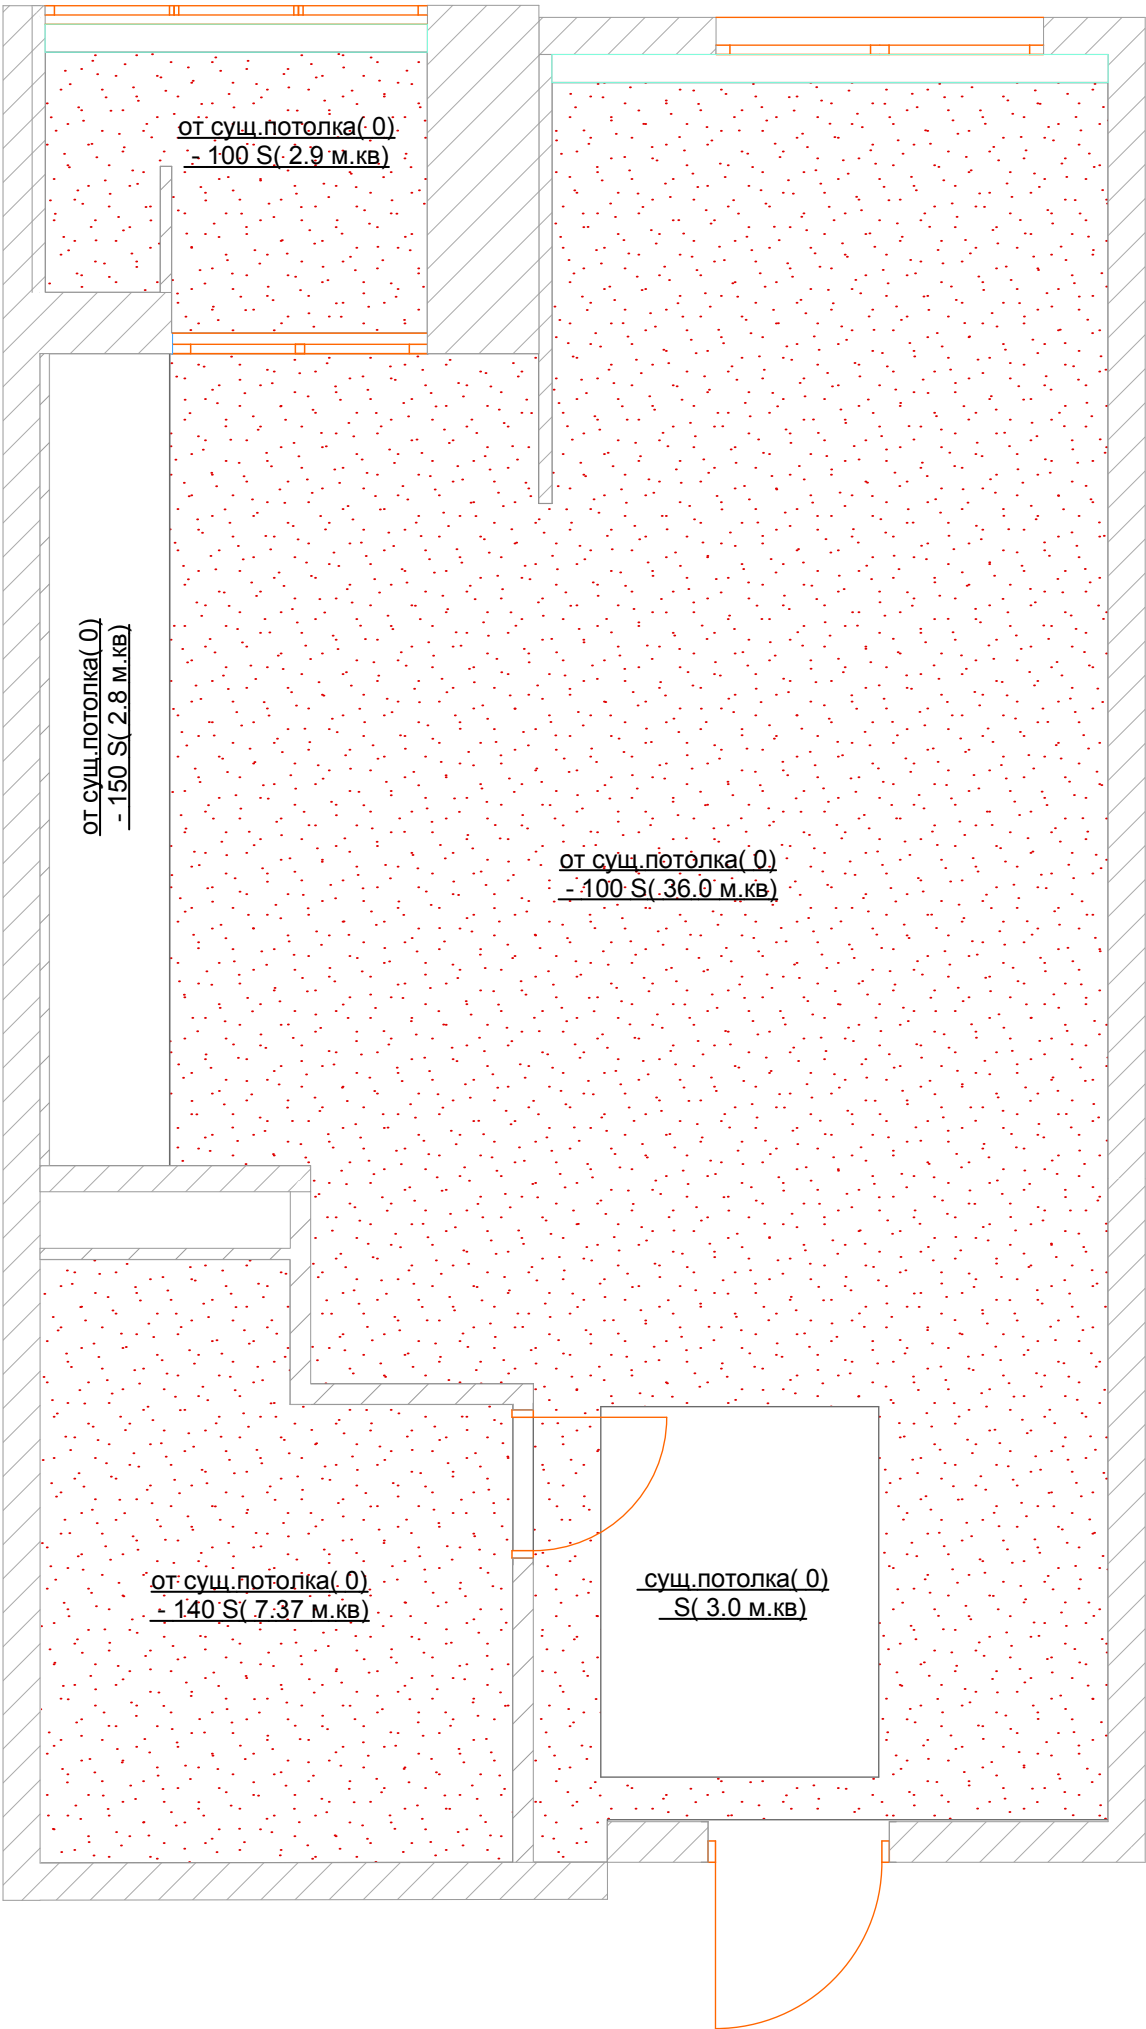


* Все размеры количество материалов уточнять на месте с прорабом!

Изм.	Коп.уч.	Лист	№ док.	Подп.	Дата	Дизайн-проект интерьера квартиры	Стадия	Лист	Листов
Директор							ДП	12	29
Дизайнер									
Конструктор									
Прораб						План потолков			

Копировал


Согласовано				Взам. инв. №			
Инв. № подл.	Подп. и дата						

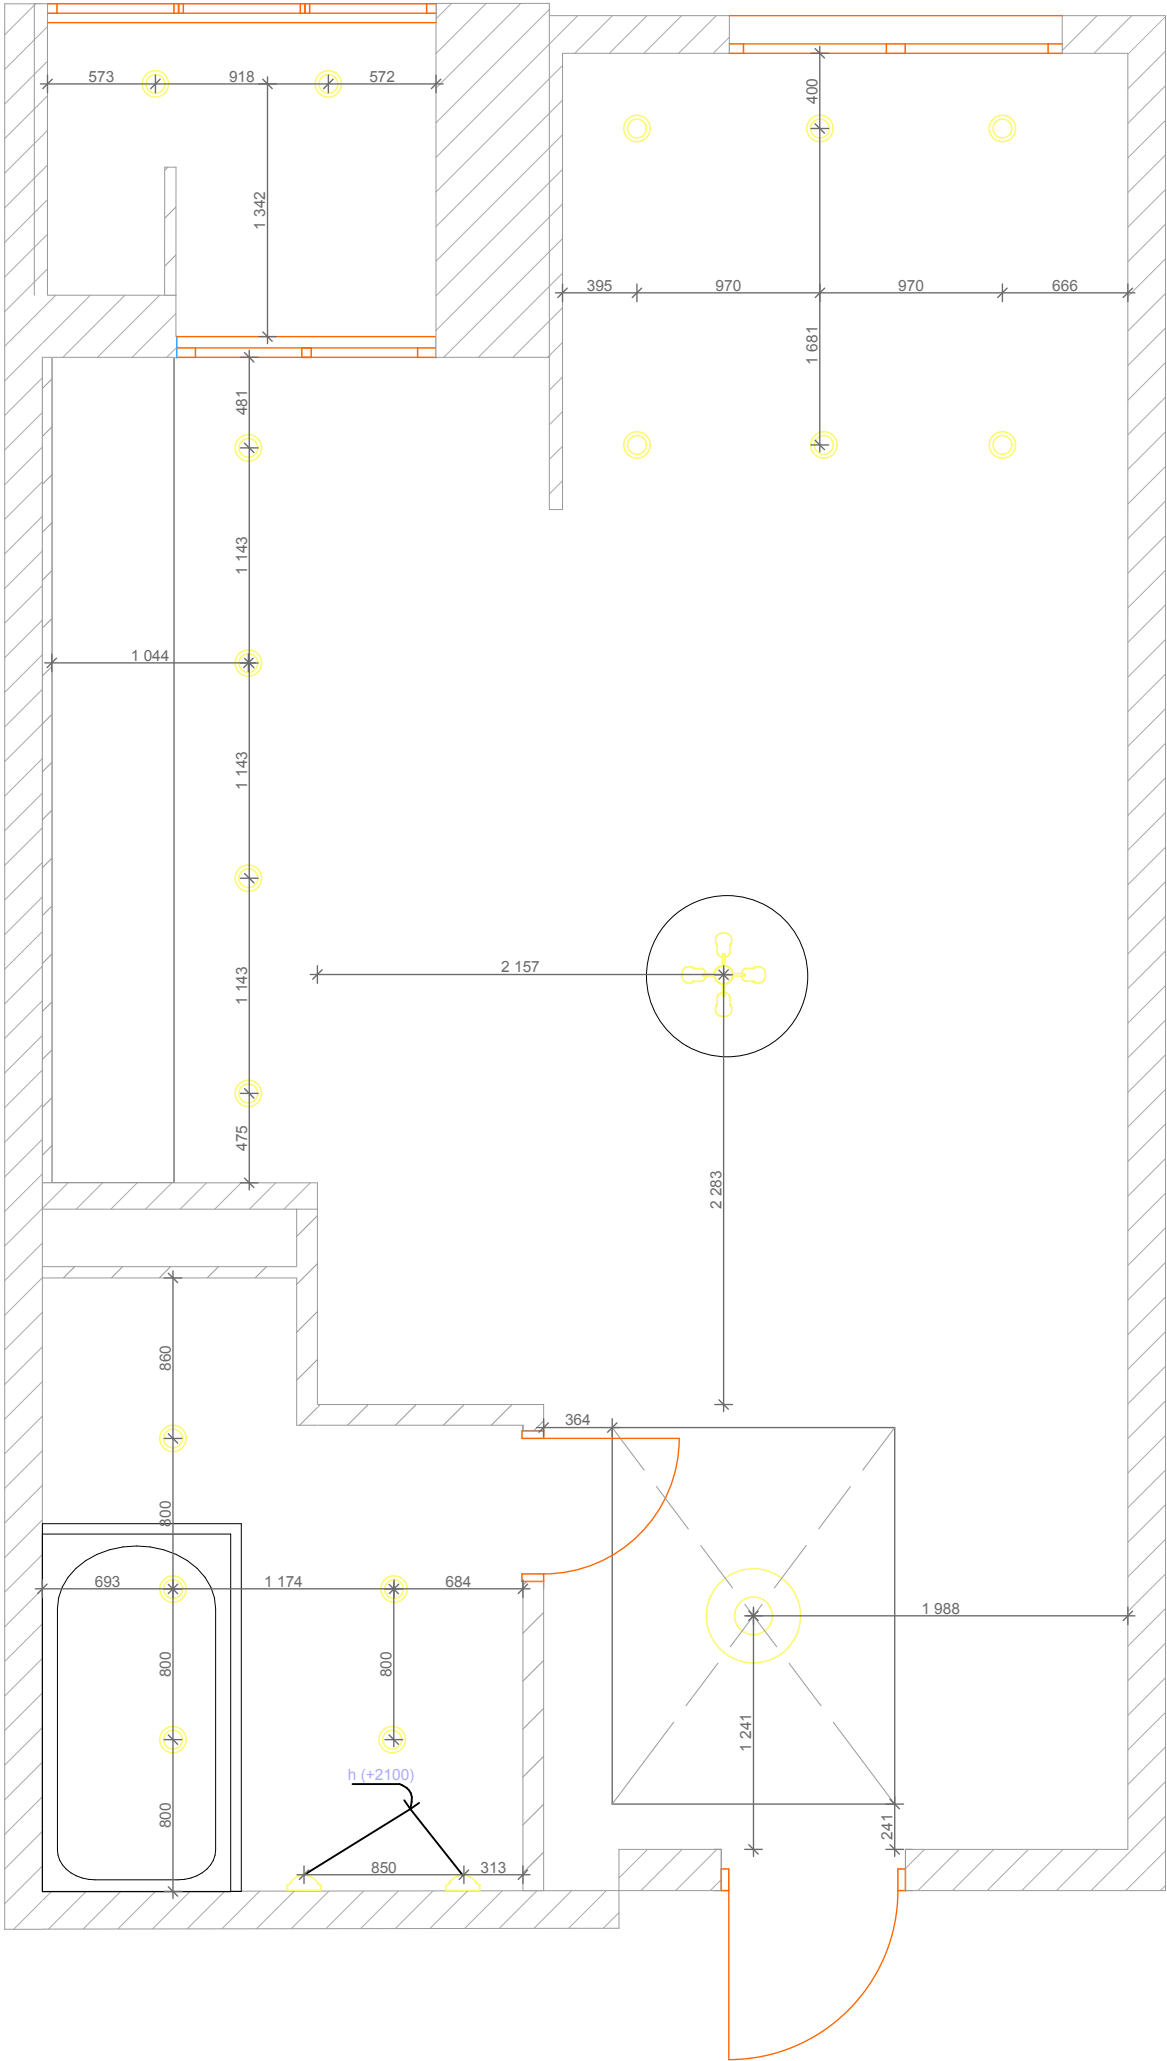

* Все размеры количество материалов уточнять на месте с прорабом!

Изм.	Коп.уч.	Лист	№ док.	Подп.	Дата				
Директор						Дизайн-проект интерьера квартиры	Стадия	Лист	Листов
Дизайнер							ДП	13	29
Конструктор									
Прораб									


Согласовано			Взам. инв. №	
Инв. № подл.	Подп. и дата			

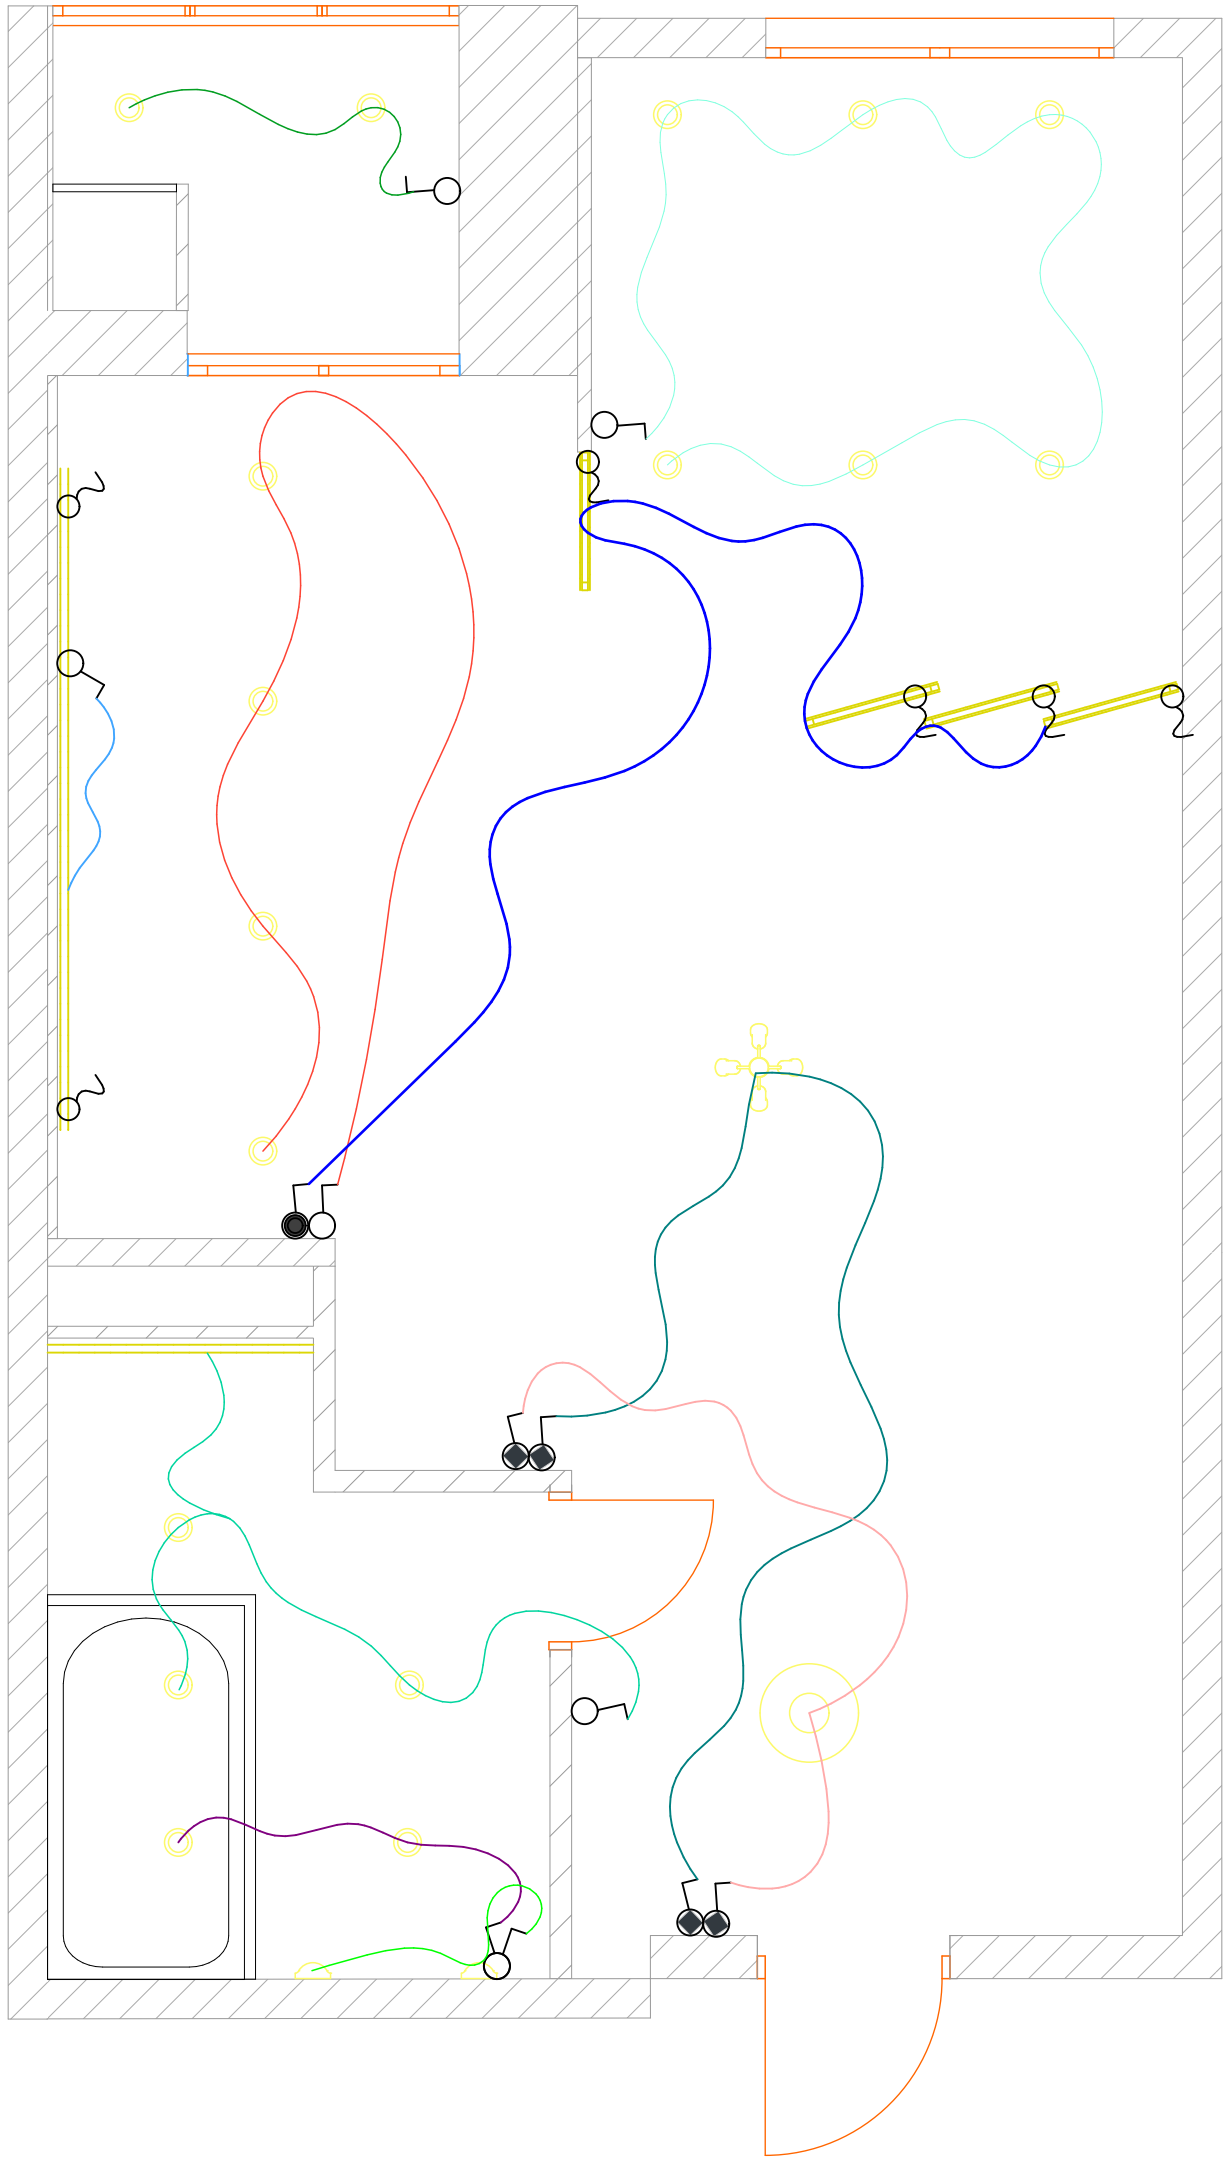

* Все размеры количество материалов уточнять на месте с прорабом!

Изм.	Коп.уч.	Лист	№ док.	Подп.	Дата	Дизайн-проект интерьера квартиры	Стадия	Лист	Листов
Директор							ДП	14	29
Дизайнер									
Конструктор									
Прораб						План привязки светильников по группам			

Обозн. на плане	Обозначения	Цвет	Кол-во
	Розетка электрическая. 220V с защищенным контактом	белый	23
	Розетка телевизионная	белый	2
	Розетка телефонная	белый	1
	Розетка для интернета	белый	2
	Распределительный щиток		2
	Одноклавишный выключатель	белый	5
	Двуклавишный выключатель	белый	1
	Поворотный диммер с нажимным выключателем	белый	1
	Электрический вывод		11
	терморегулятор	белый	1
	проходной выключатель	белый	4

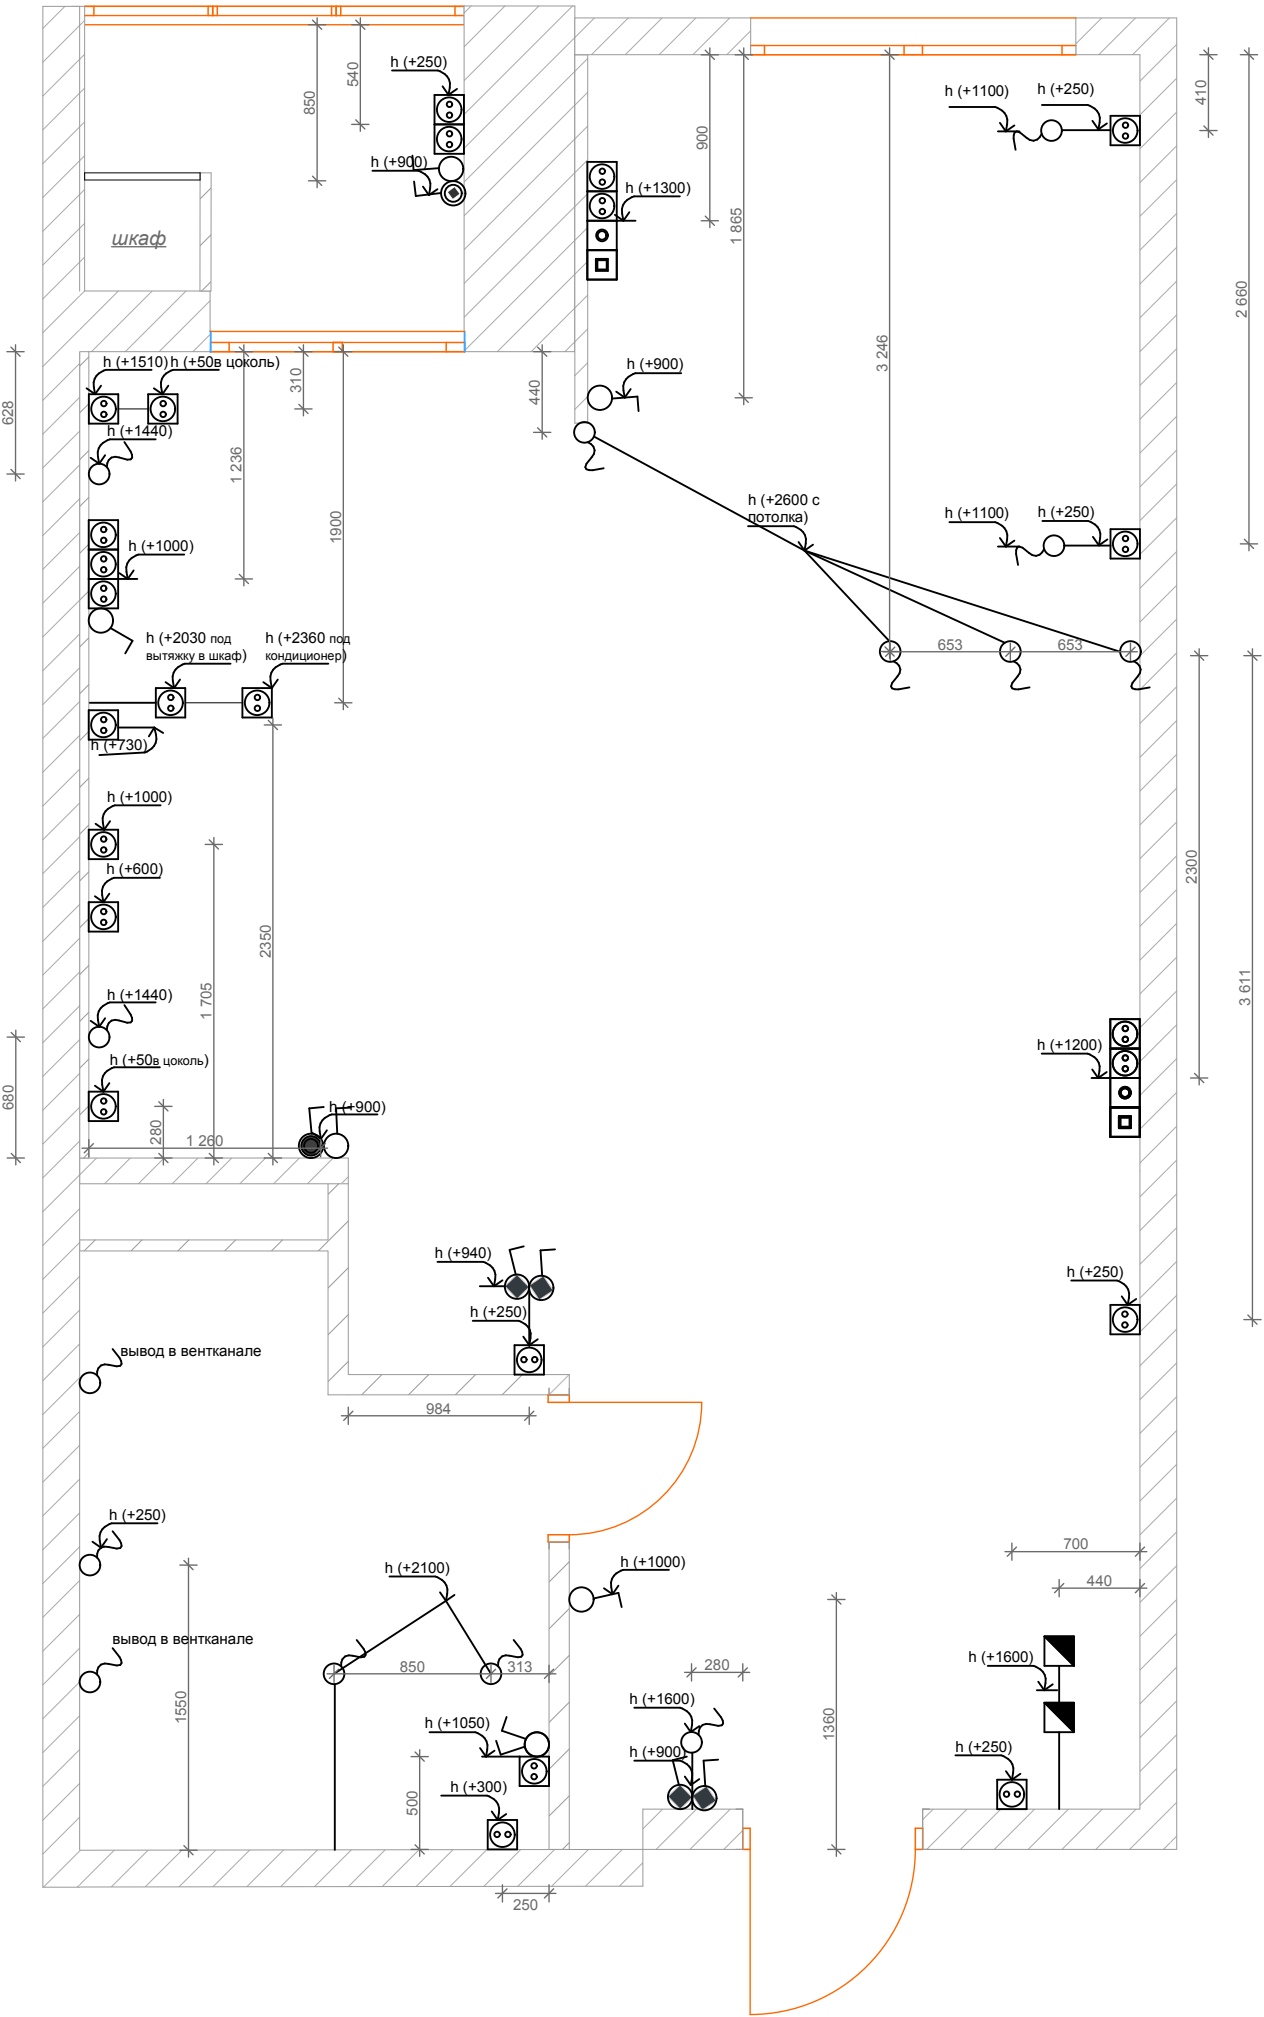

* Все размеры количество материалов уточнять на месте с прорабом!

Изм.	Кол.уч.	Лист	№ док.	Подп.	Дата				
Директор						Дизайн-проект интерьера квартиры			
Дизайнер									
Конструктор									
Прораб						План электроарматуры			
						Стадия	Лист	Листов	
						ДП	15	29	

Согласовано				
Инов. № подл.	Подл. и дата	Взам. инв. №		



* Все размеры количество материалов уточнять на месте с прорабом!




Изм.	Коп.уч.	Лист	Подп.	Дата					
Директор					Дизайн-проект интерьера квартиры	Стадия	Лист	Листов	
Дизайнер						ДП	16	29	
Конструктор									
Прораб					Развертки Прихожей				

Согласовано

Взам. инв. №

Подл. и дата


Инв. № подл.

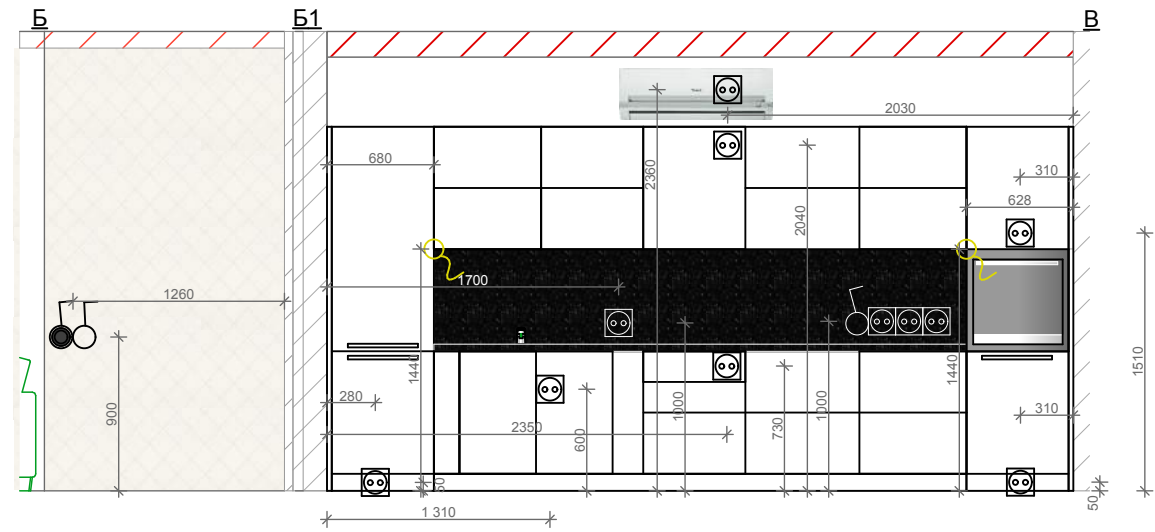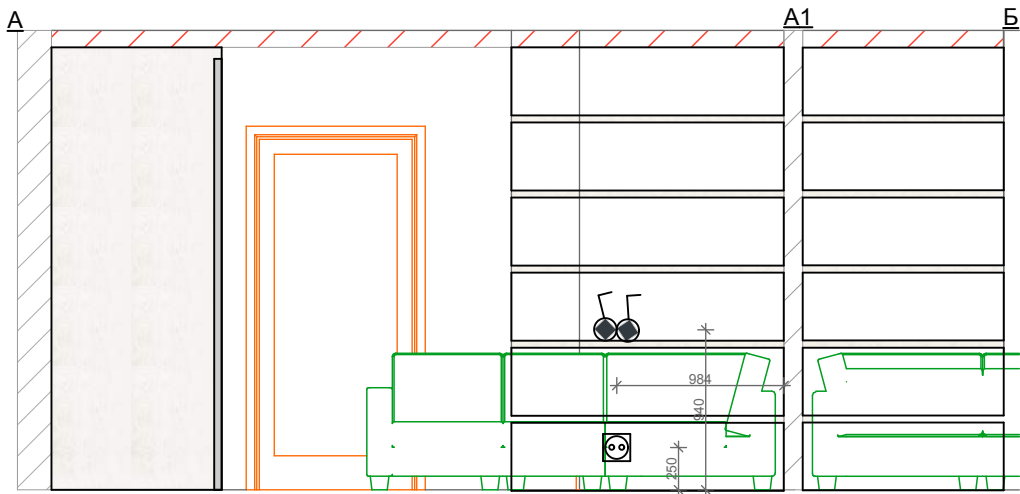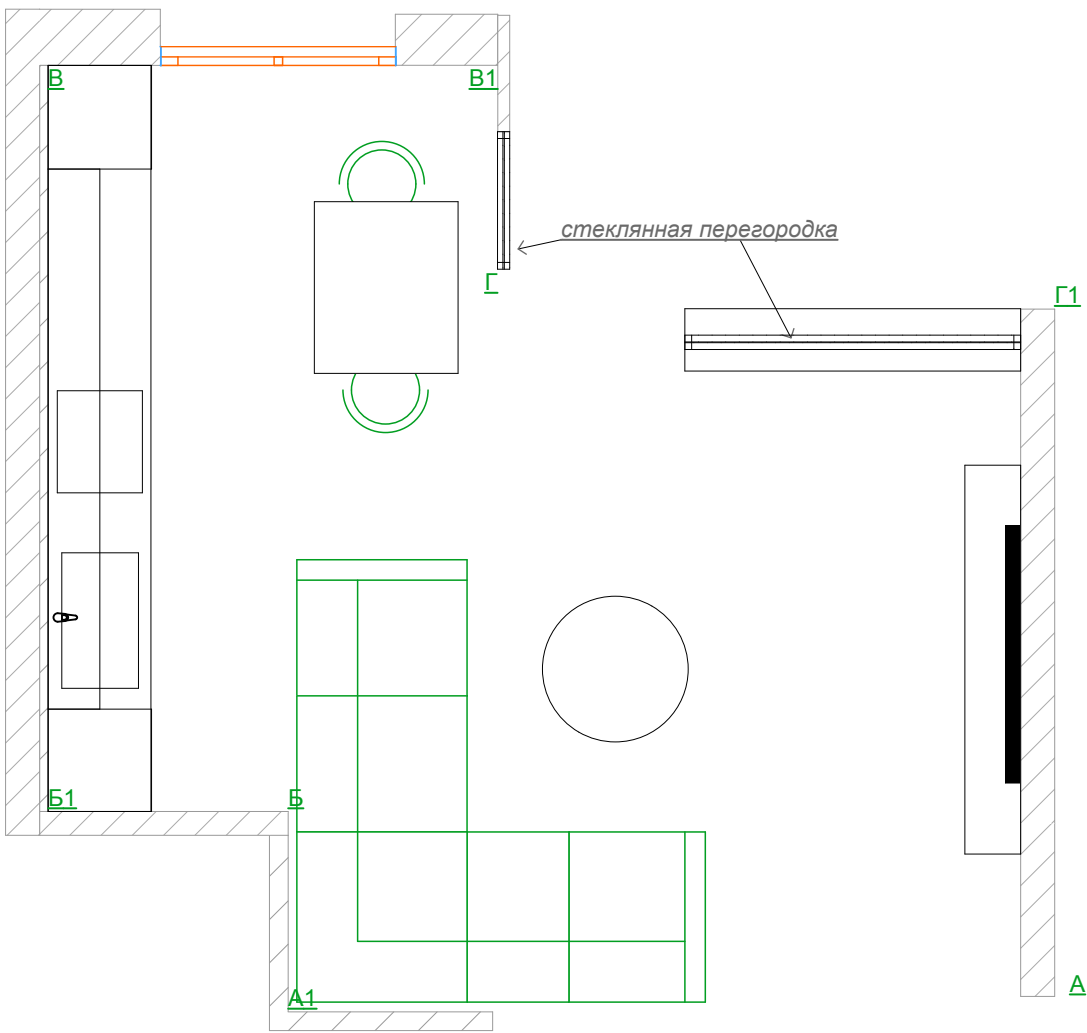

* Все размеры количество материалов уточнять на месте с прорабом!

Изм.	Коп.уч.	Лист	№ док.	Подп.	Дата	Дизайн-проект интерьера квартиры	Стадия	Лист	Листов
Директор							ДП	17	29
Дизайнер									
Конструктор									
Прораб						Развертки Кухни-гостиной			

Копировал

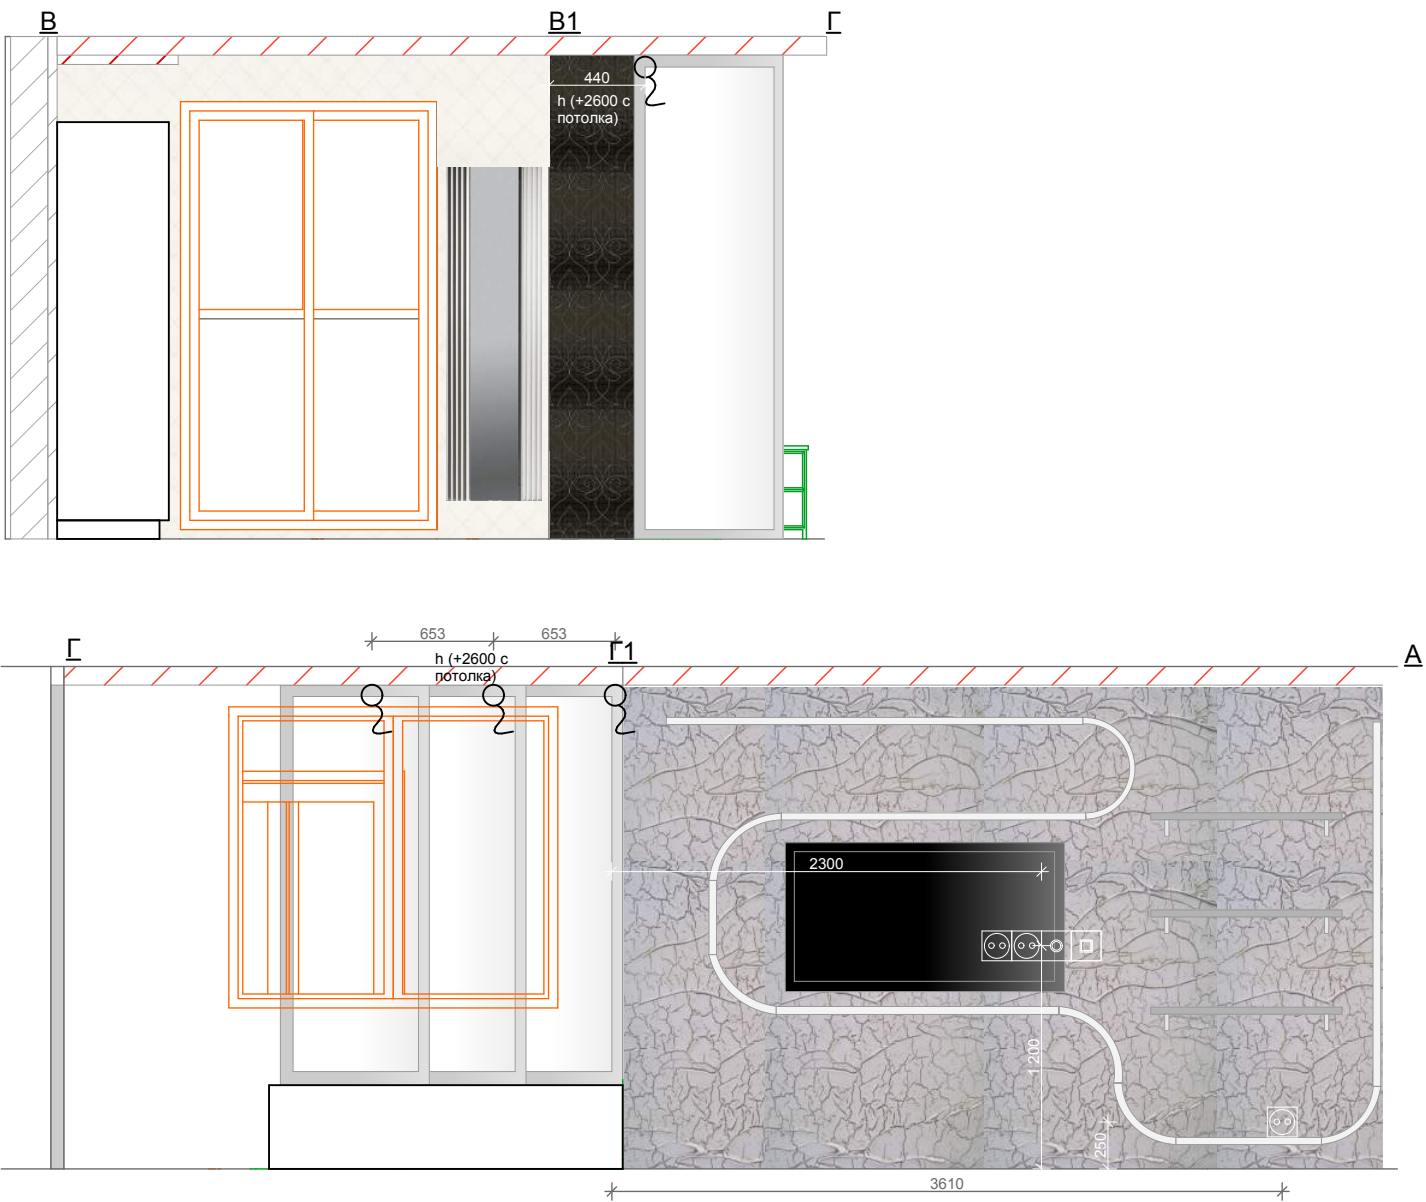



- Обои Thibaut\ Richmond 839-T-4170 бумажные
- Венецианская штукатурка бело-серебристая 11,2 кв.м
- Обои Elan\ST10200(Decaro) бумажные с акриловым напылением

* Все размеры количество материалов уточнять на месте с прорабом!




Согласовано				
Инов. № подл.	Подп. и дата		Взам. инв. №	

Изм.	Коп.уч.	Лист	№ док.	Подп.	Дата	Дизайн-проект интерьера квартиры	Стадия	Лист	Листов
Директор							ДП	18	29
Дизайнер									
Конструктор									
Прораб						Развертки Спальни			

Согласовано			Взам. инв. №	
Инв. № подл.	Подп. и дата			

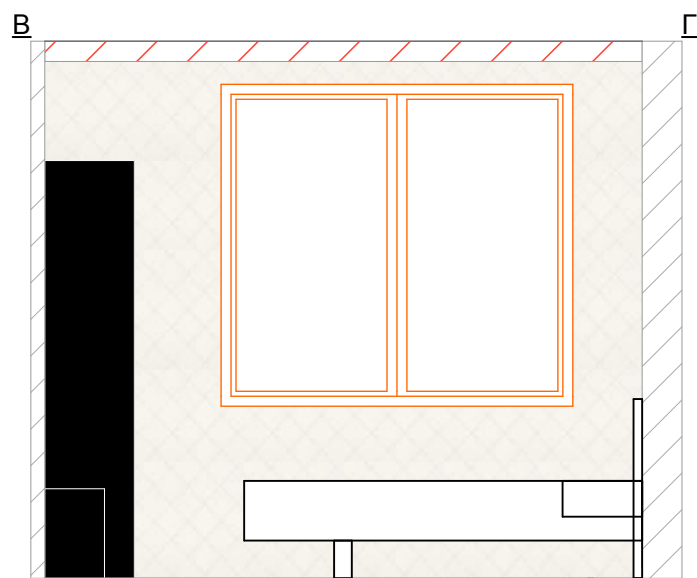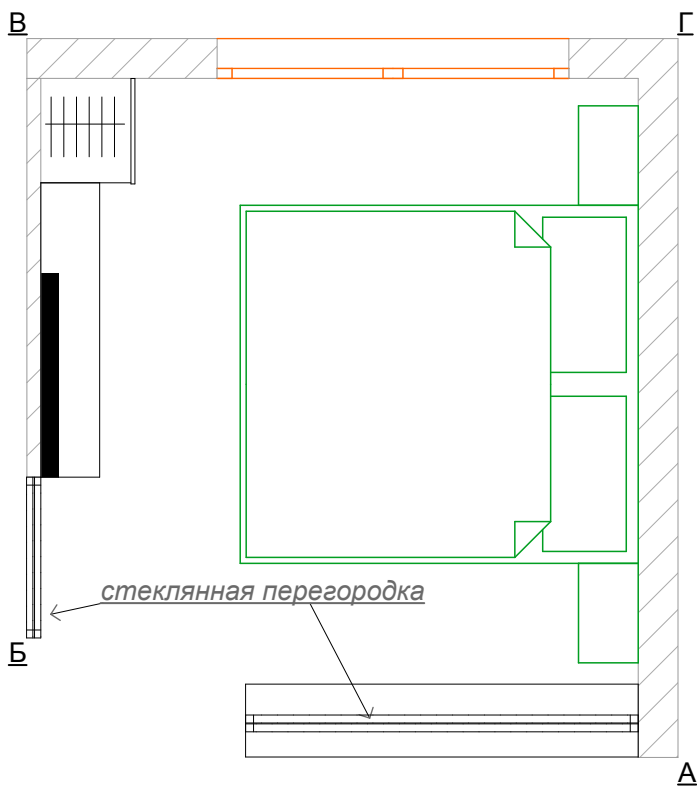





- Обои Thibaut\ Richmond 839-T-4170 бумажные
- Венецианская штукатурка бело-серебристая 8,9 кв.м
- Обои Elan\ST10200(Decaro) бумажные с акриловым напылением

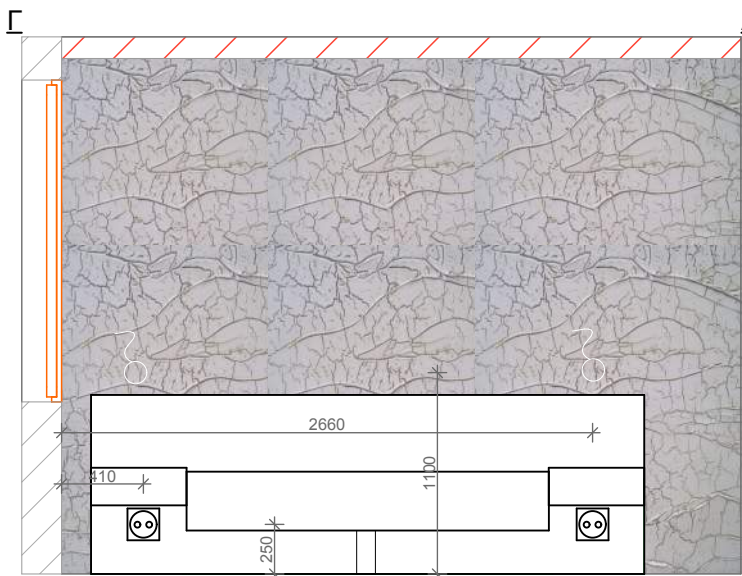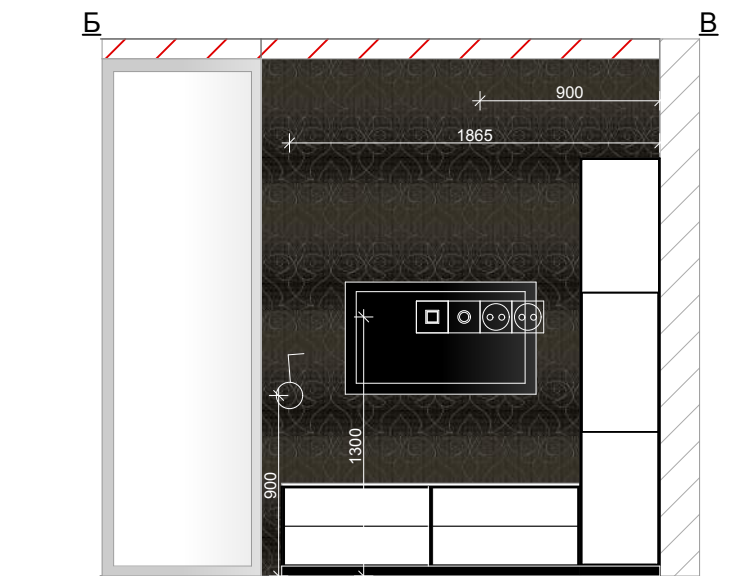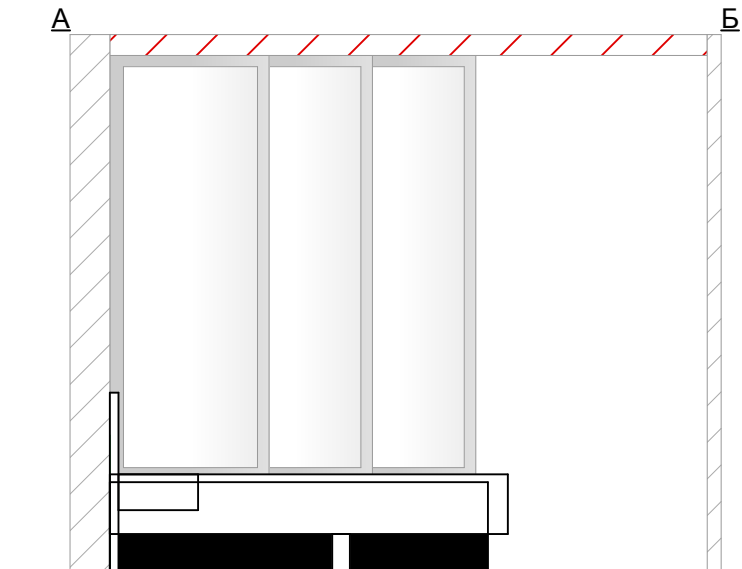


* Все размеры количество материалов уточнять на месте с прорабом!

Изм.	Коп.уч.	Лист	Нодок.	Подп.	Дата	Дизайн-проект интерьера квартиры	Стадия	Лист	Листов
Директор							ДП	19	29
Дизайнер									
Конструктор									
Прораб						Развертки Спальни			

Согласовано						
Инв. № подл.	Подп. и дата		Взам. инв. №			

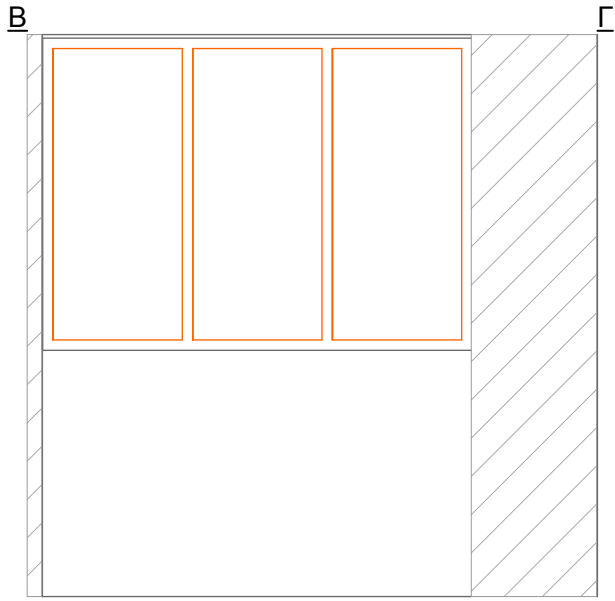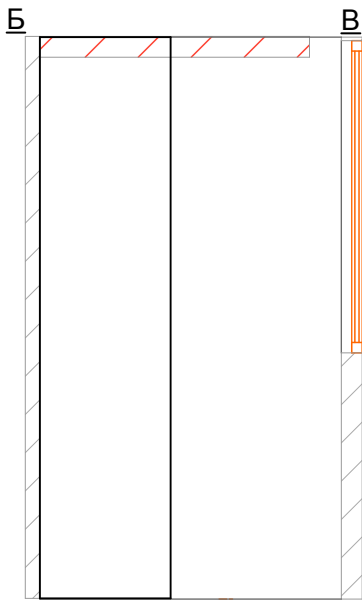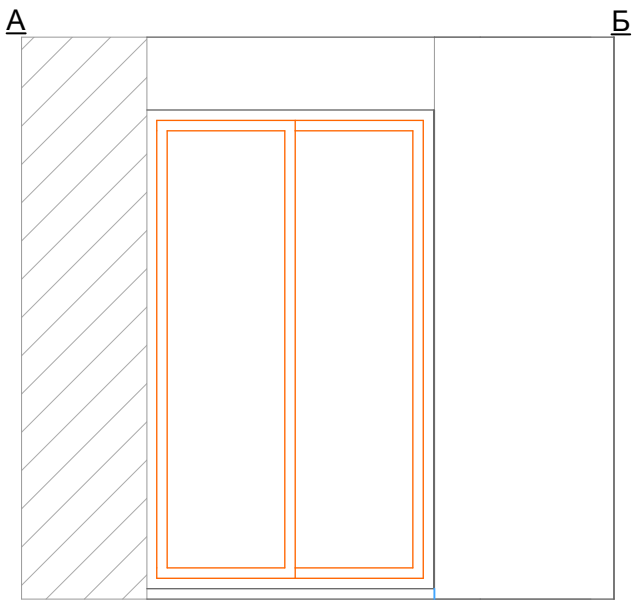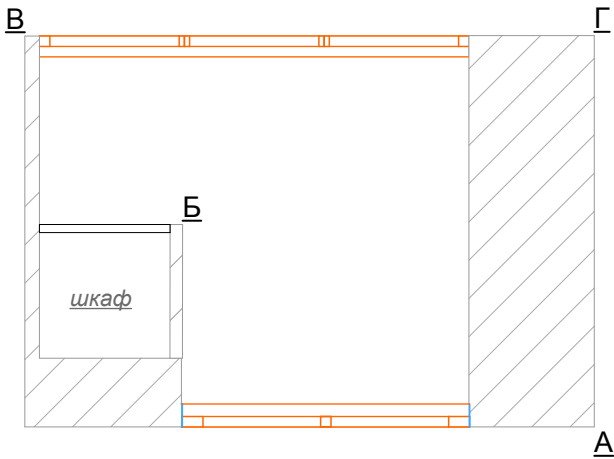







Обои под покраску
цвет:(белый)

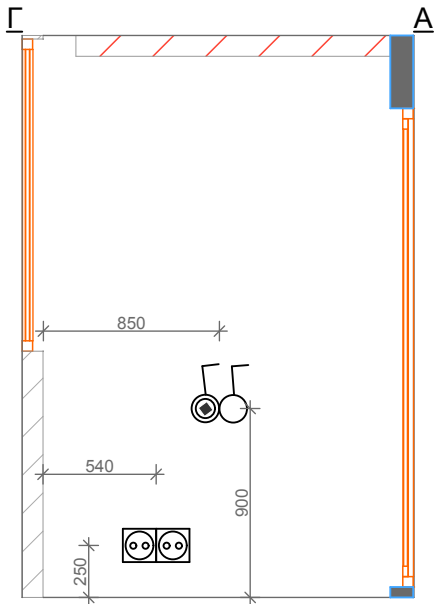

* Все размеры количество материалов уточнять на месте с прорабом!

Изм.	Коп.уч.	Лист	№ док.	Подп.	Дата	Дизайн-проект интерьера квартиры	Стадия	Лист	Листов
Директор							ДП	20	29
Дизайнер									
Конструктор									
Прораб						Развертки Ладжи			

Согласовано				Взам. инв. №	Подл. и дата	Инв. № подл.

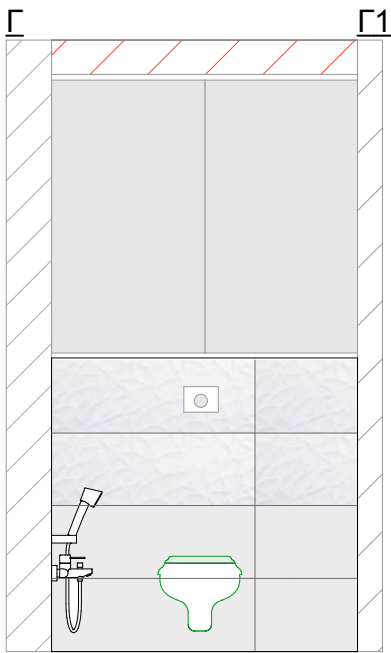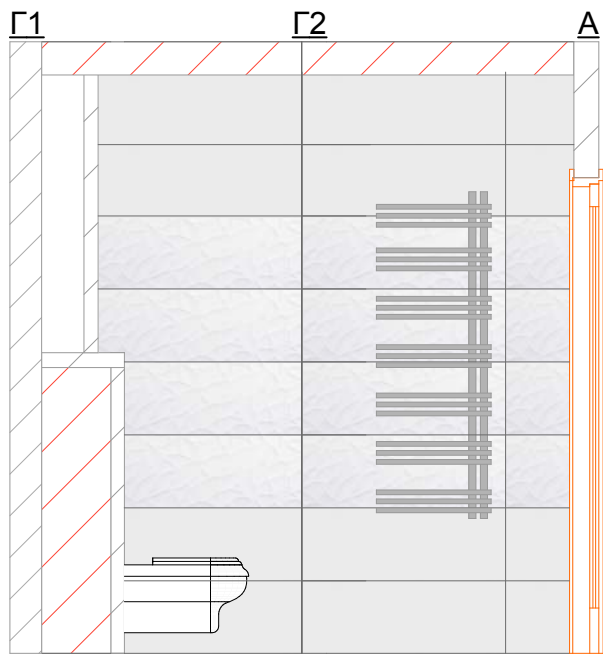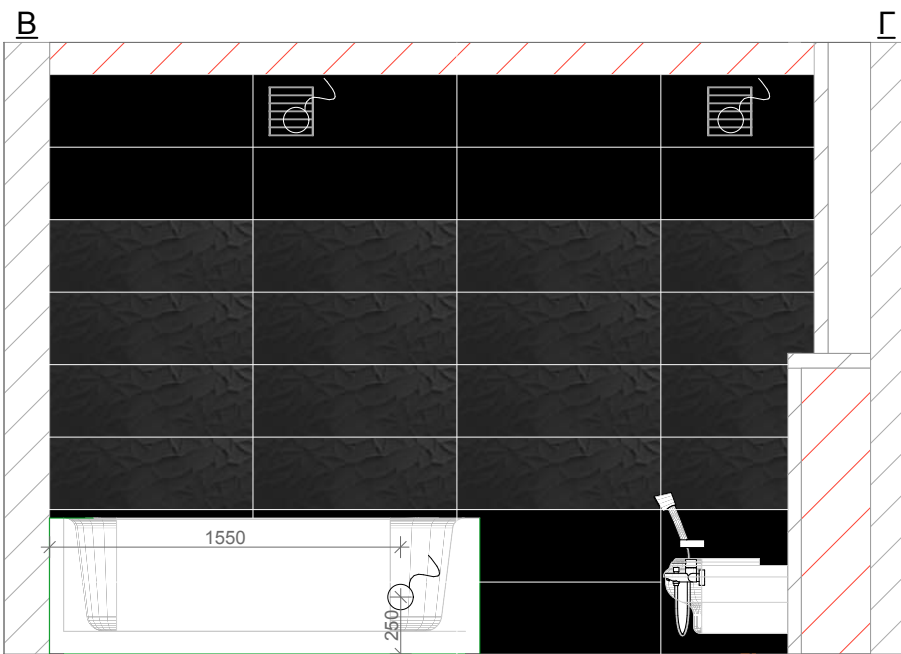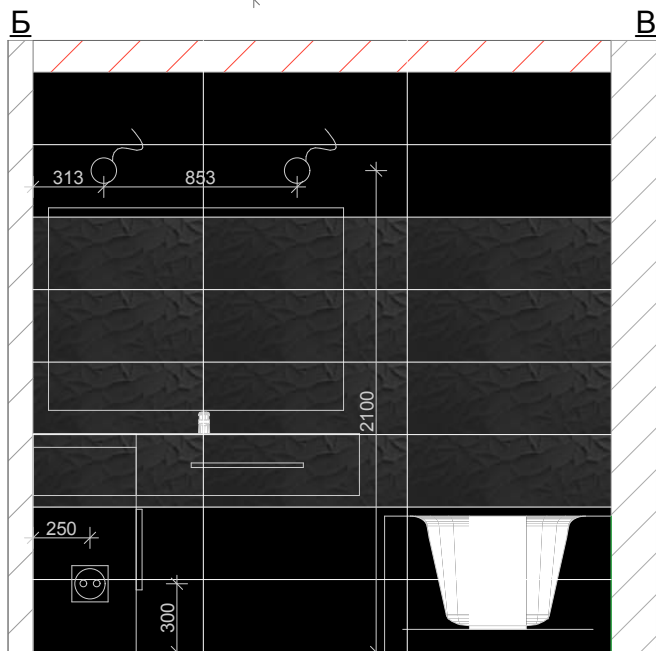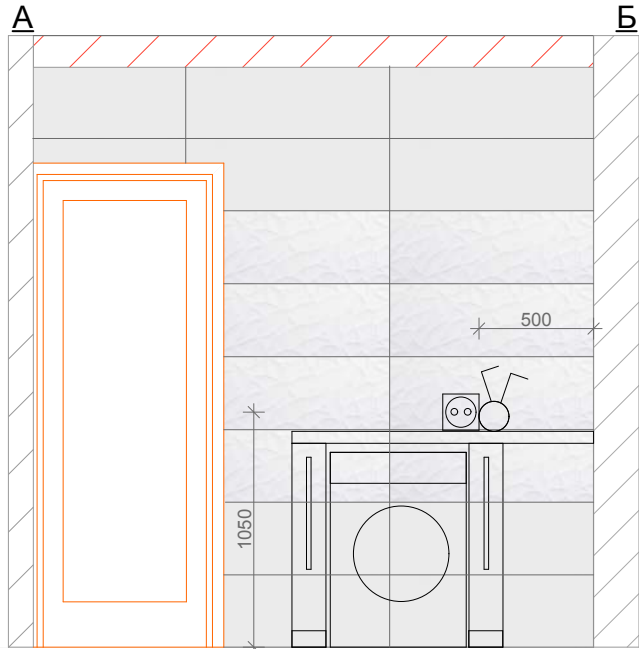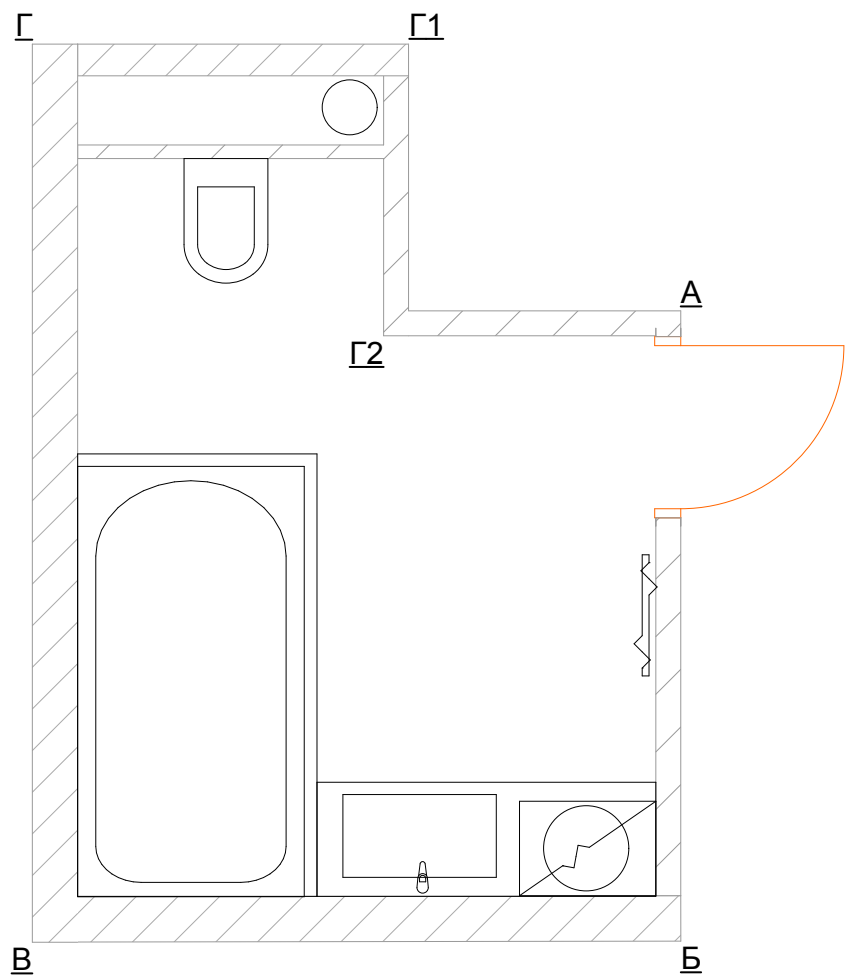

- плитка декор Marmi Deco Negro 320x900 32 шт.
- плитка Marmi Negro 320x900 32 шт.
- плитка Marmi Blanco 320x900 30 шт.
- плитка декор Marmi Deco Blanco 320x900 28 шт.

* Все размеры количество материалов уточнять на месте с прорабом!
* Количество плитки указано с 15% запасом!

Изм.	Кол.уч.	Лист	№ док.	Подп.	Дата	<i>Дизайн-проект интерьера квартиры</i>	Стадия	Лист	Листов
Директор							ДП	<u>21</u>	<u>29</u>
Дизайнер									
Конструктор									
Прораб									
						<u>Развертки Ванной комнаты</u>			

Согласовано				
Инов. № подл.	Подп. и дата	Взам. инв. №		



Изм.	Коп.уч.	Лист	№ док.	Подп.	Дата	Дизайн-проект интерьера квартиры	Стадия	Лист	Листов
Директор							ДП	22	29
Дизайнер									
Конструктор									
Прораб						Перспективное изображение: Прихожая			



Согласовано					
Инов. № подл.	Подп. и дата	Взам. инв. №			

Изм.	Коп.уч.	Лист	№ док.	Подп.	Дата				
Директор						Дизайн-проект интерьера квартиры	Стадия	Лист	Листов
Дизайнер							ДП	23	29
Конструктор									
Прораб									
						Перспективное изображение: Кухня-гостиная			



Согласовано				
Инов. № подл.	Подп. и дата	Взам. инв. №		


Изм.	Коп.уч.	Лист	№ док.	Подп.	Дата	Дизайн-проект интерьера квартиры	Стадия	Лист	Листов
Директор							ДП	24	29
Дизайнер									
Конструктор									
Прораб						Перспективное изображение: Кухня-гостиная			

Согласовано				
Инов. № подл.	Подп. и дата	Взам. инв. №		




Изм.	Коп.уч.	Лист	№ док.	Подп.	Дата	<i>Дизайн-проект интерьера квартиры</i>	Стадия	Лист	Листов
Директор							ДП	<u>25</u>	<u>29</u>
Дизайнер									
Конструктор									
Прораб									
						<u>Перспективное изображение: Спальня</u>			

Согласовано					
Инов. № подл.	Подп. и дата	Взам. инв. №			

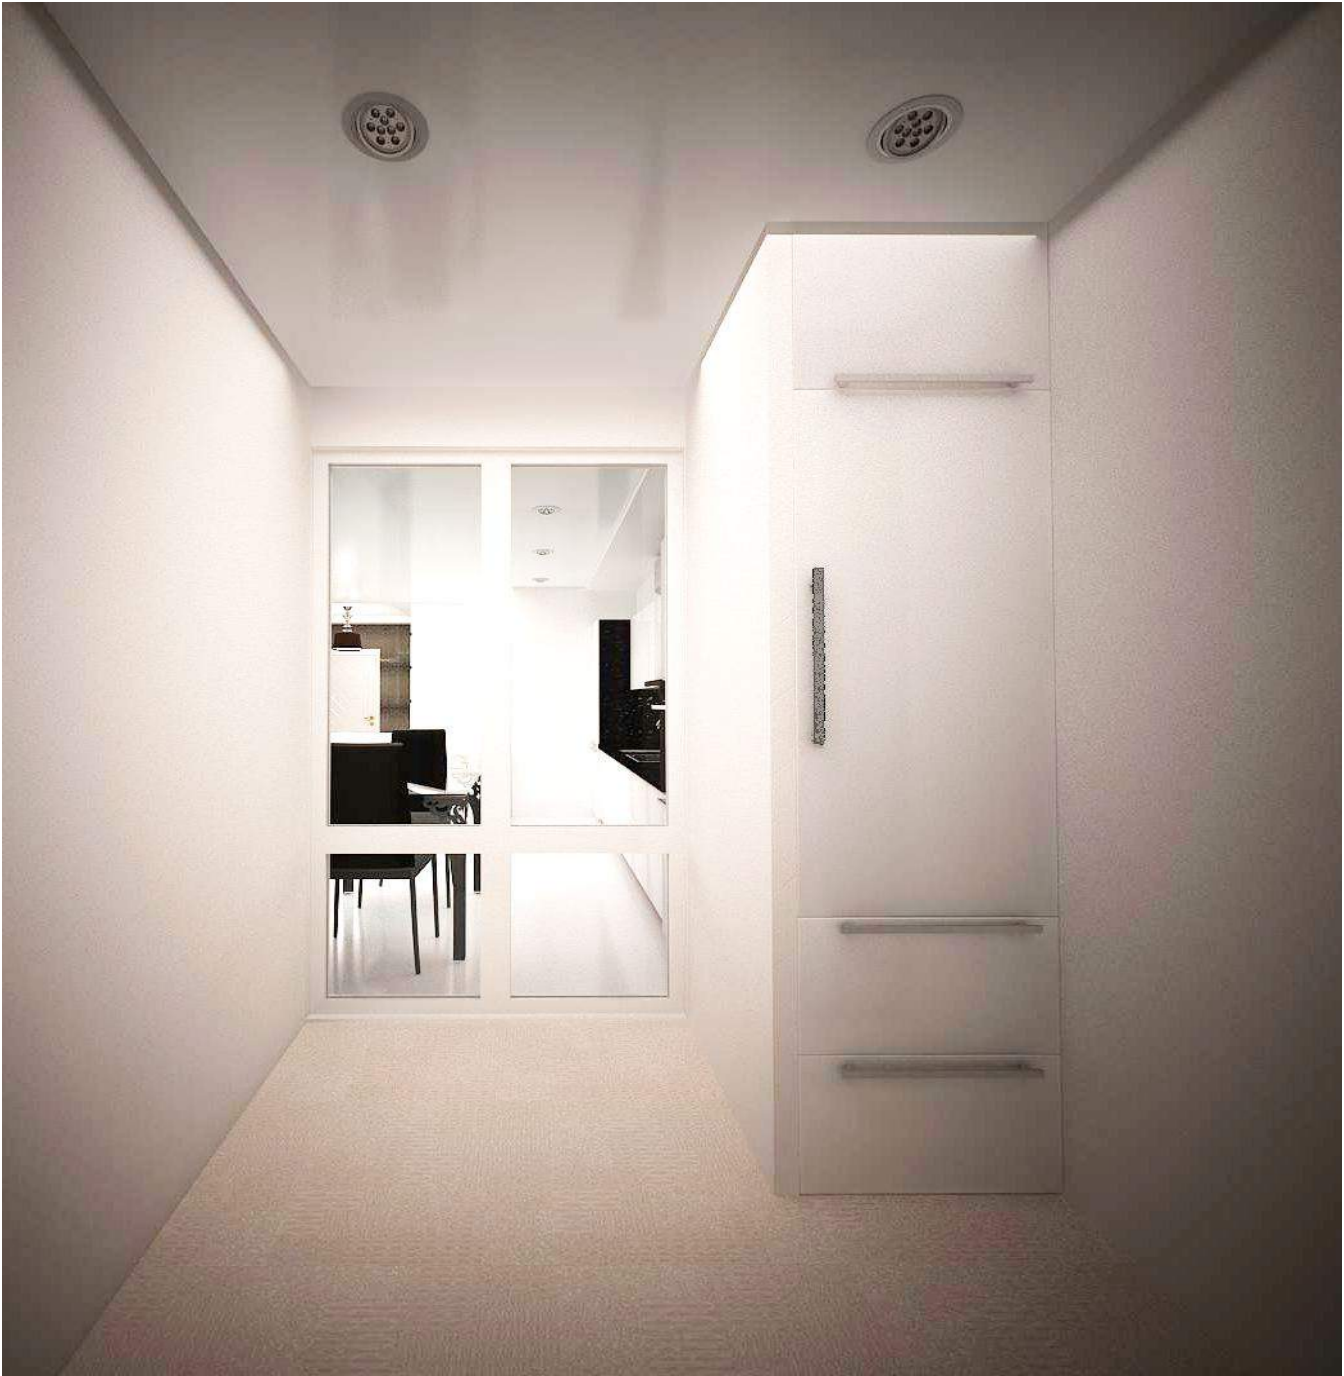

Изм.	Коп.уч.	Лист	№ док.	Подп.	Дата	Дизайн-проект интерьера квартиры	Стадия	Лист	Листов
Директор							ДП	26	29
Дизайнер									
Конструктор									
Прораб									
						Перспективное изображение: Лоджия			

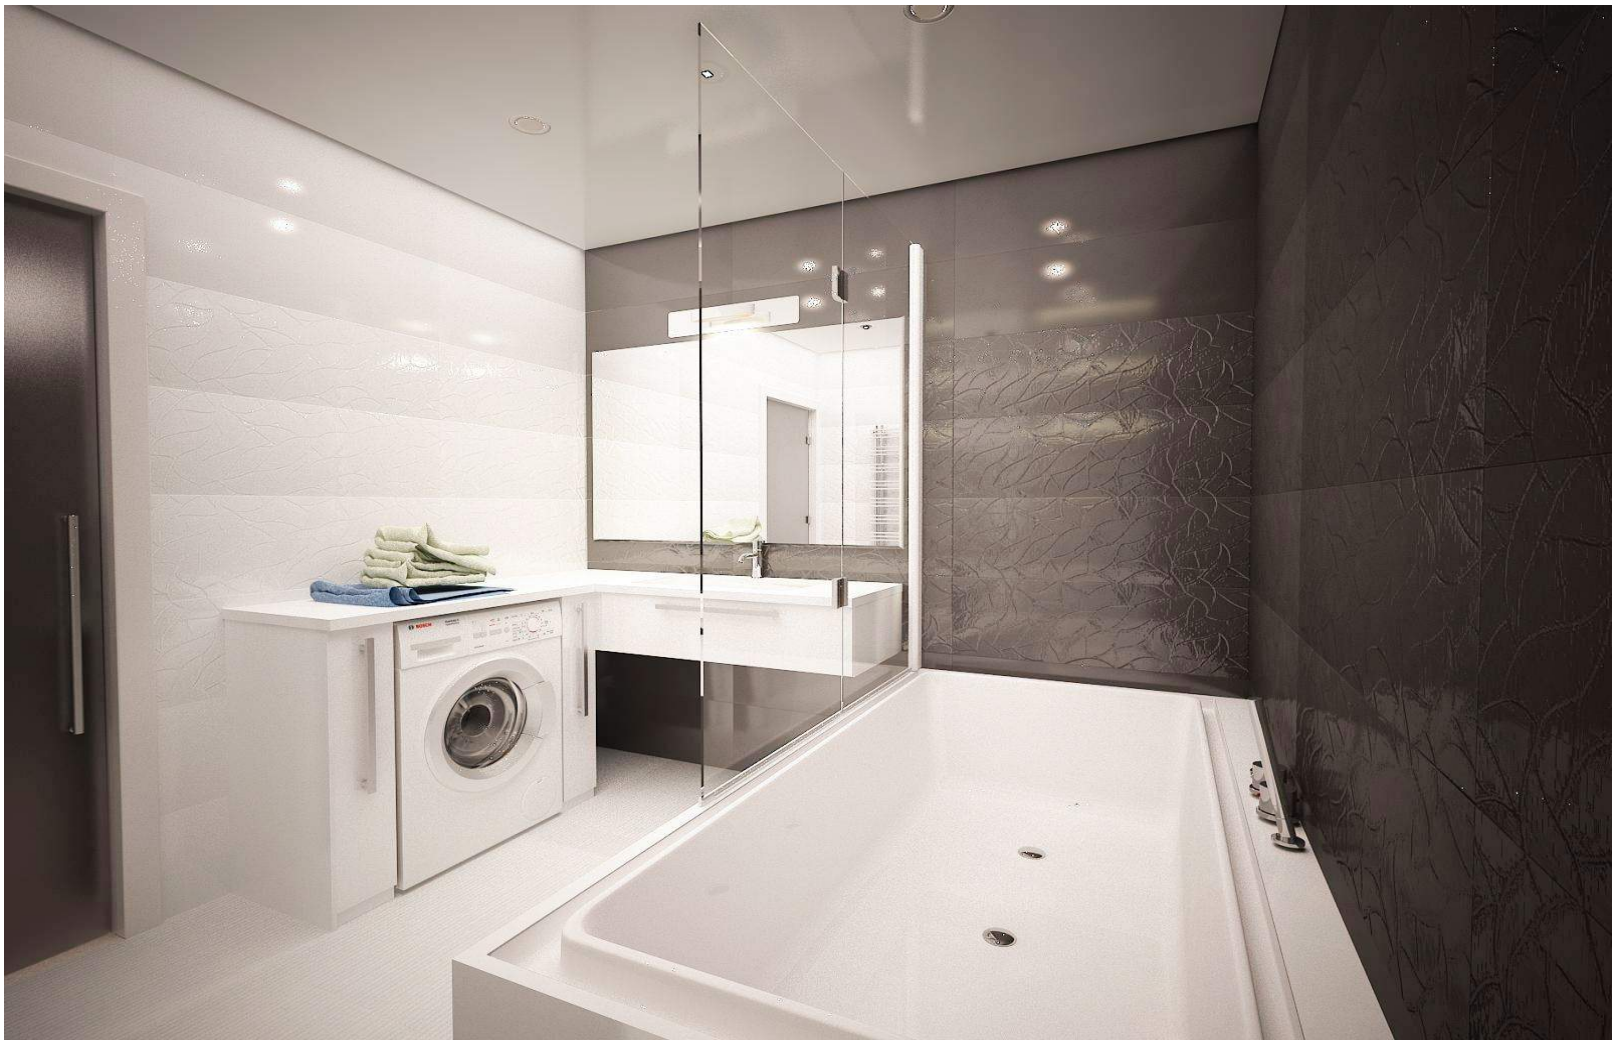

Согласовано					
Инов. № подл.	Подп. и дата	Взам. инв. №			

Изм.	Коп.уч.	Лист	№ док.	Подп.	Дата	Дизайн-проект интерьера квартиры	Стадия	Лист	Листов
Директор							ДП	27	29
Дизайнер									
Конструктор									
Прораб						Перспективное изображение: Ванная комната			

Согласовано							
Инв. № подл.	Подп. и дата		Взам. инв. №				

№1




Дверь GLAS LINE (Сатин)



IGUANA Visio (Игуана Визио) Дизайн-радиатор Jaga
1800x510

№2

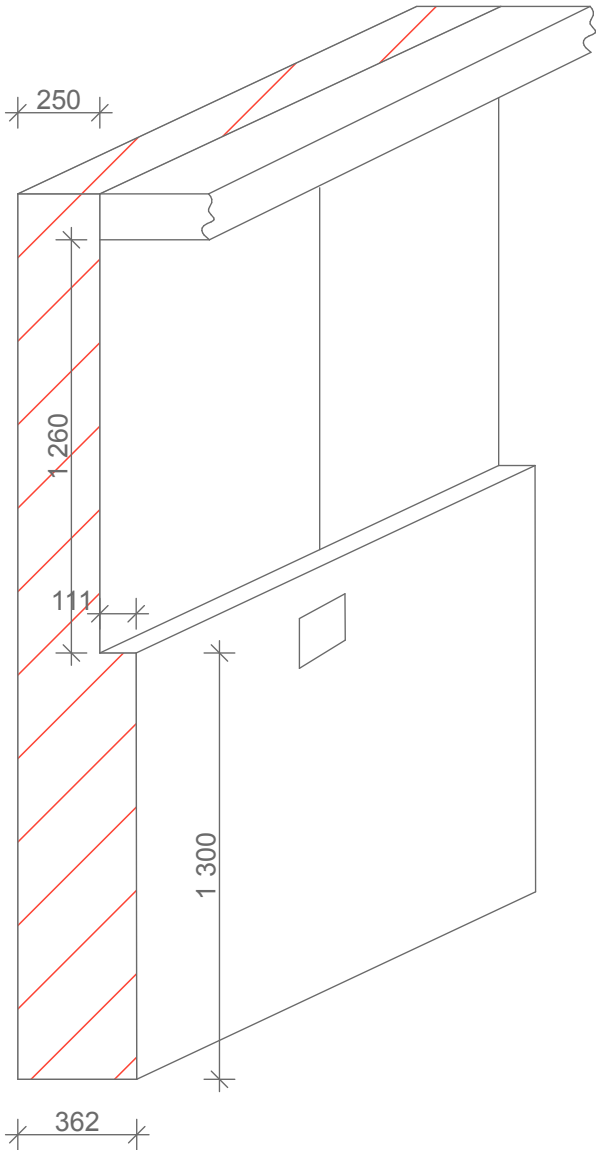

Конструкция под инсталляцию из ГВЛ

Изм.	Коп.уч.	Лист	№ док.	Подп.	Дата	Дизайн-проект интерьера квартиры	Стадия	Лист	Листов
Директор							ДП	29	29
Дизайнер									
Конструктор									
Прораб						Приложение			