


Дизайн-проект квартиры,

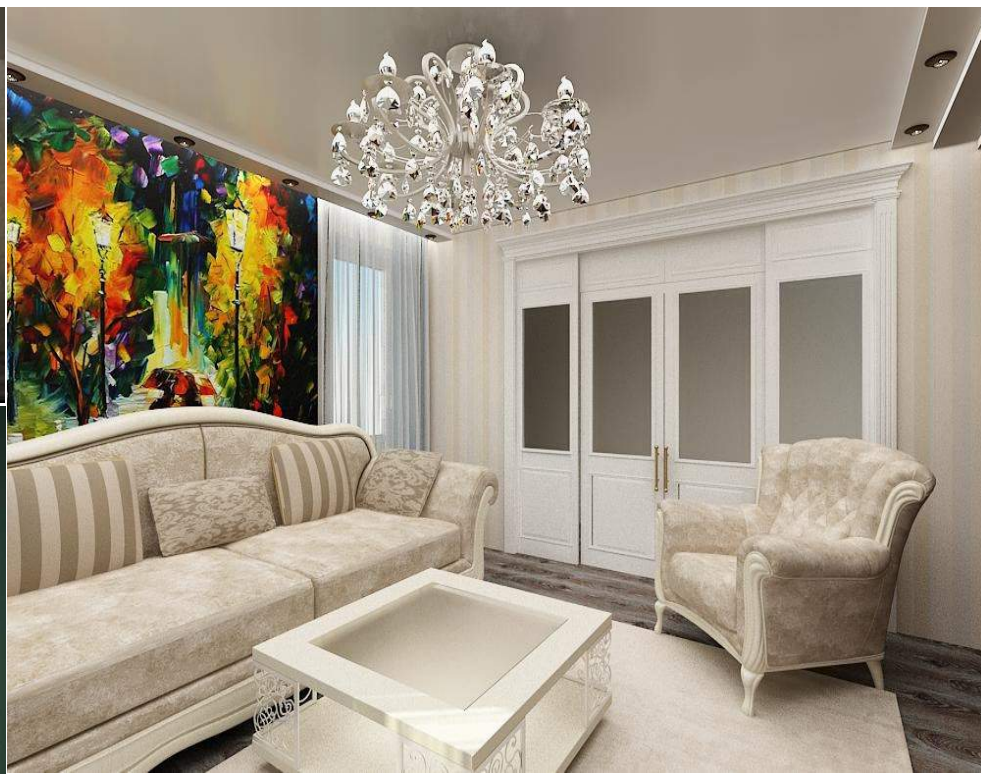


Содержание Дизайн-проекта

№	Наименование чертежей	Лист
1	Титульный лист	1
2	Содержание	2
3	Обмерочный план до перепланеровки	3
4	План демантируемых перегородок и стен	4
5	План мантируемых перегородок и стен	5
6	Обмерочный план после перепланеровки	6
7	План перепланеровки с указанием помещений	7
8	План растановки мебели	8
9	План дверей	9
10	План пола	10
11	План теплого пола	11
12	План потолков	12
13	План разреза потолков	13
14	План растановки светильников	14
15	План привязки светильников по группам	15
16	План электроарматуры	16
17	Развертки прихожей	17
18	Развертки коридора	18
19	Разверти Ванной комнаты	19
20	Развертки Кухни	20
21	Развертки Гостиной	21
22	Развертки Спальни	22
23	Развертки Гардеробной комнаты	23
24	Перспективное изображение: Прихожая	24
25	Перспективное изобожение: Коридор	25
26	Перспективное изображение: Ванная комната	26-27
27	Перспективное изображение: Кухня	28-29
28	Перспективное изображение: Гостиная	30-31
29	Перспективное изображение: Спальня	32-33


Согласовано				
Инов. № подл.	Подп. и дата		Взам. инв. №	

Изм.	Коп.уч.	Лист	№док.	Подп.	Дата				
Директор						Дизайн-проект интерьера квартиры	Стадия	Лист	Листов
Дизайнер							ДП	2	33
Конструктор									
Прораб									
						Содежание			

Согласовано				Взам. инв. №		Подп. и дата		Инв. № подл.	

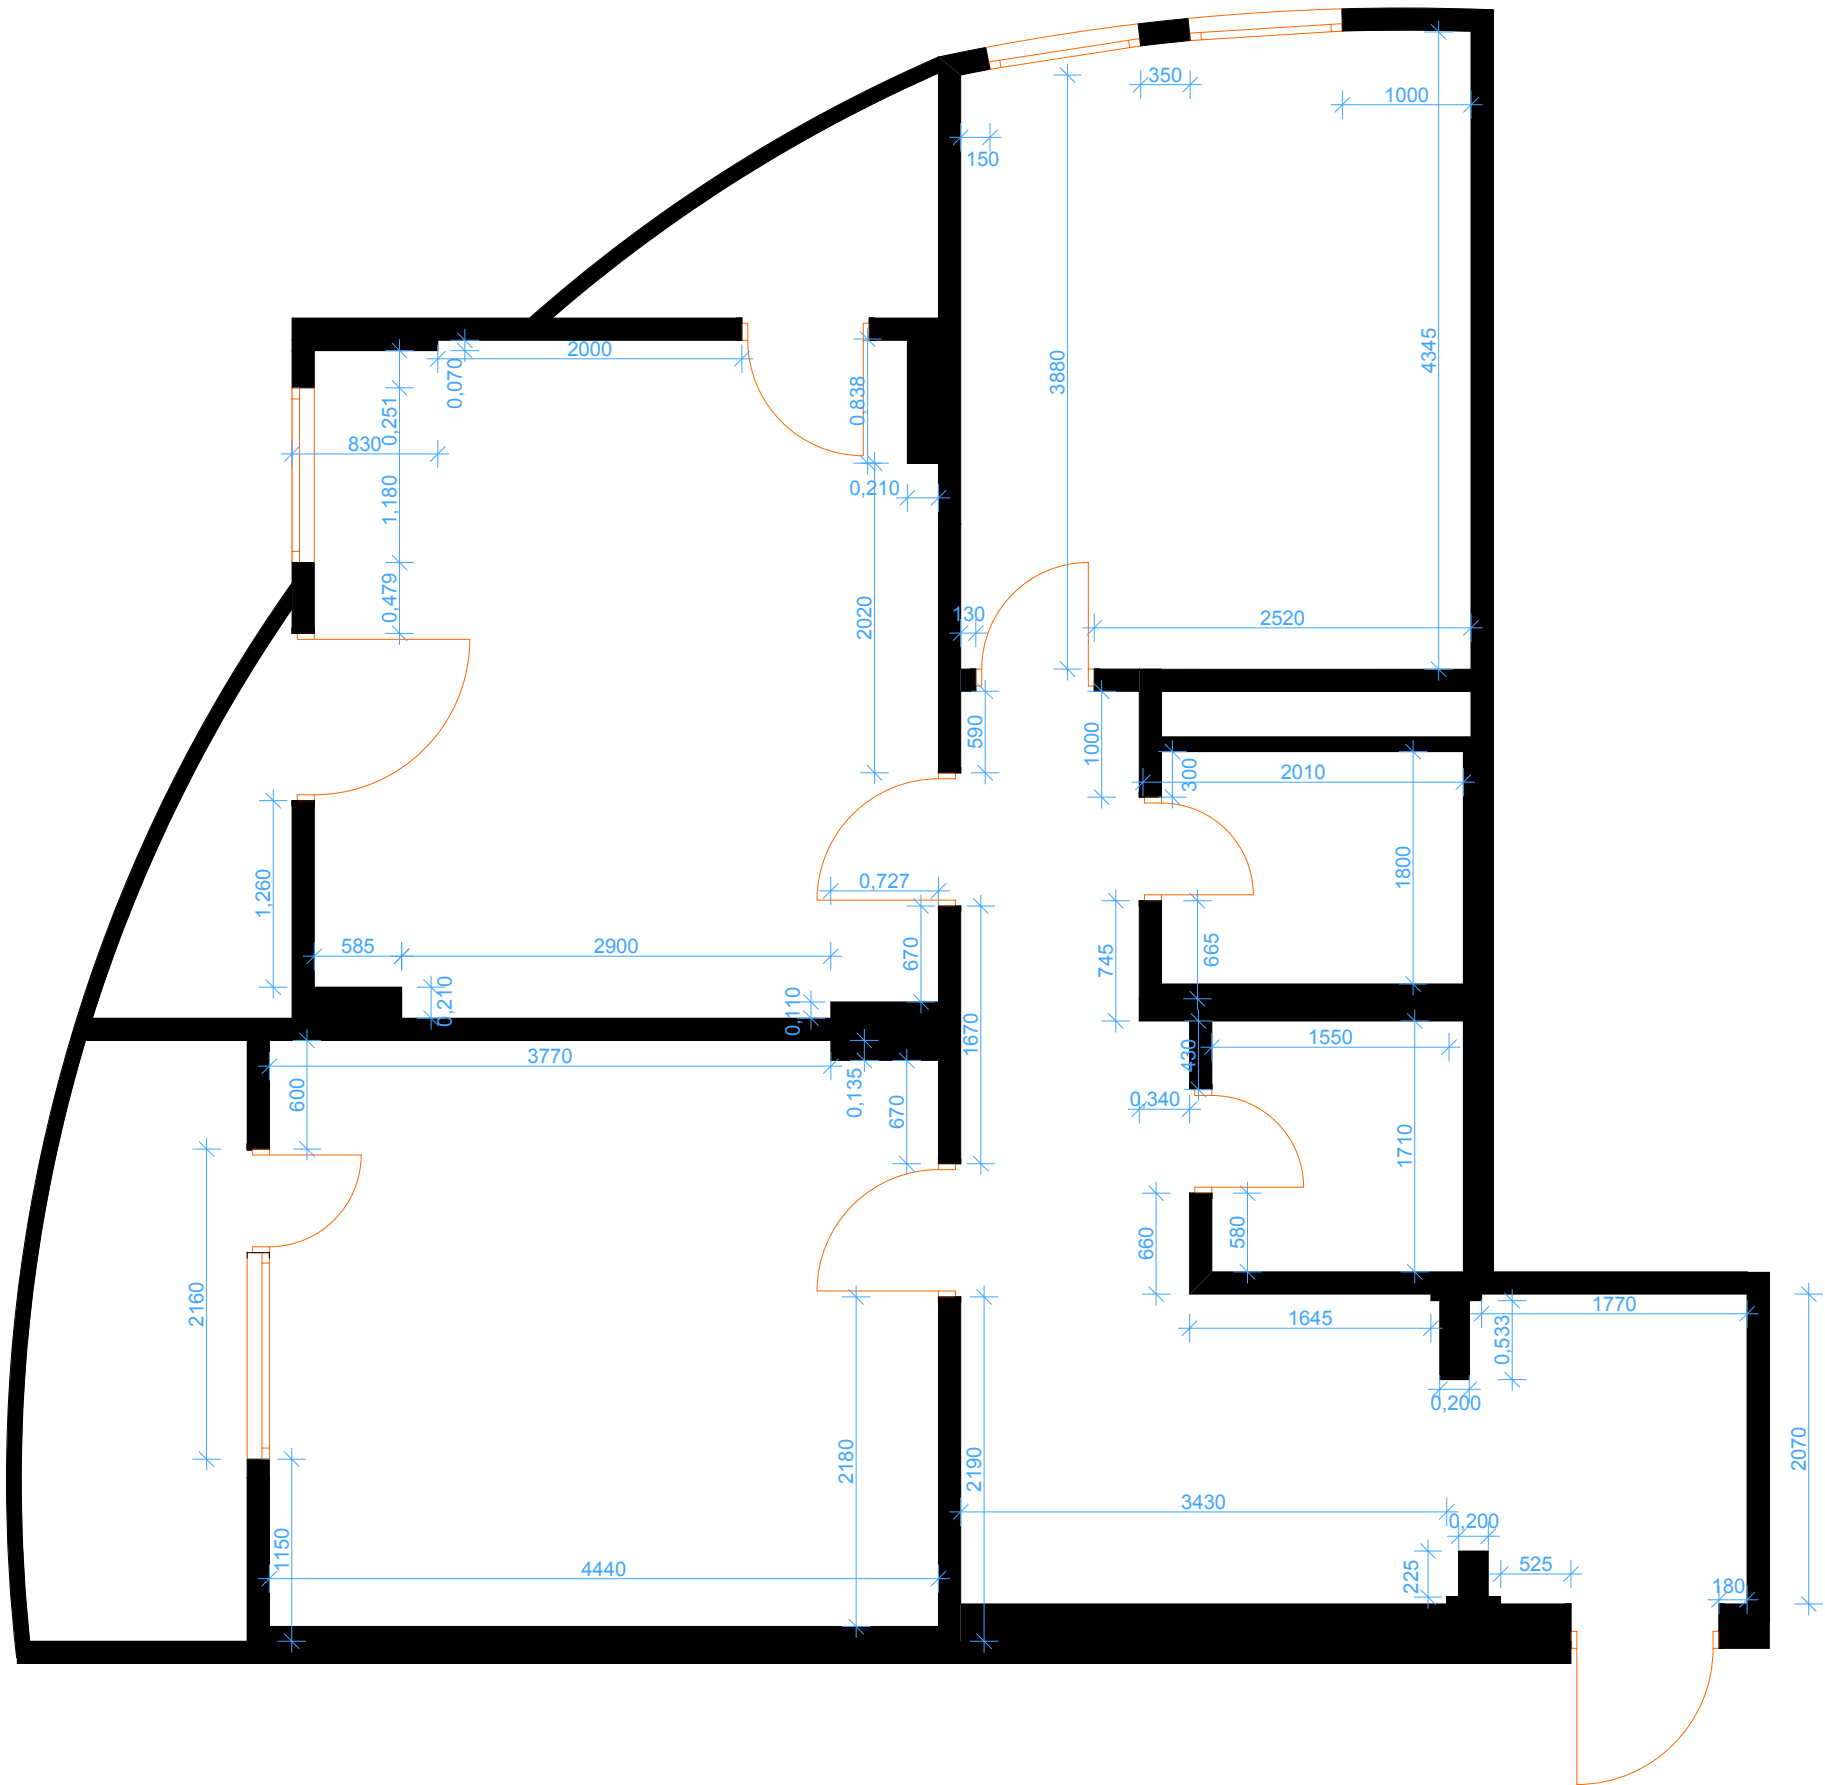


Изм.	Коп.уч.	Лист	№ док.	Подп.	Дата	Дизайн-проект интерьера квартиры	Стадия	Лист	Листов
Директор							ДП	3	33
Дизайнер									
Конструктор									
Прораб									
						Обмерочный план до перепланировки			

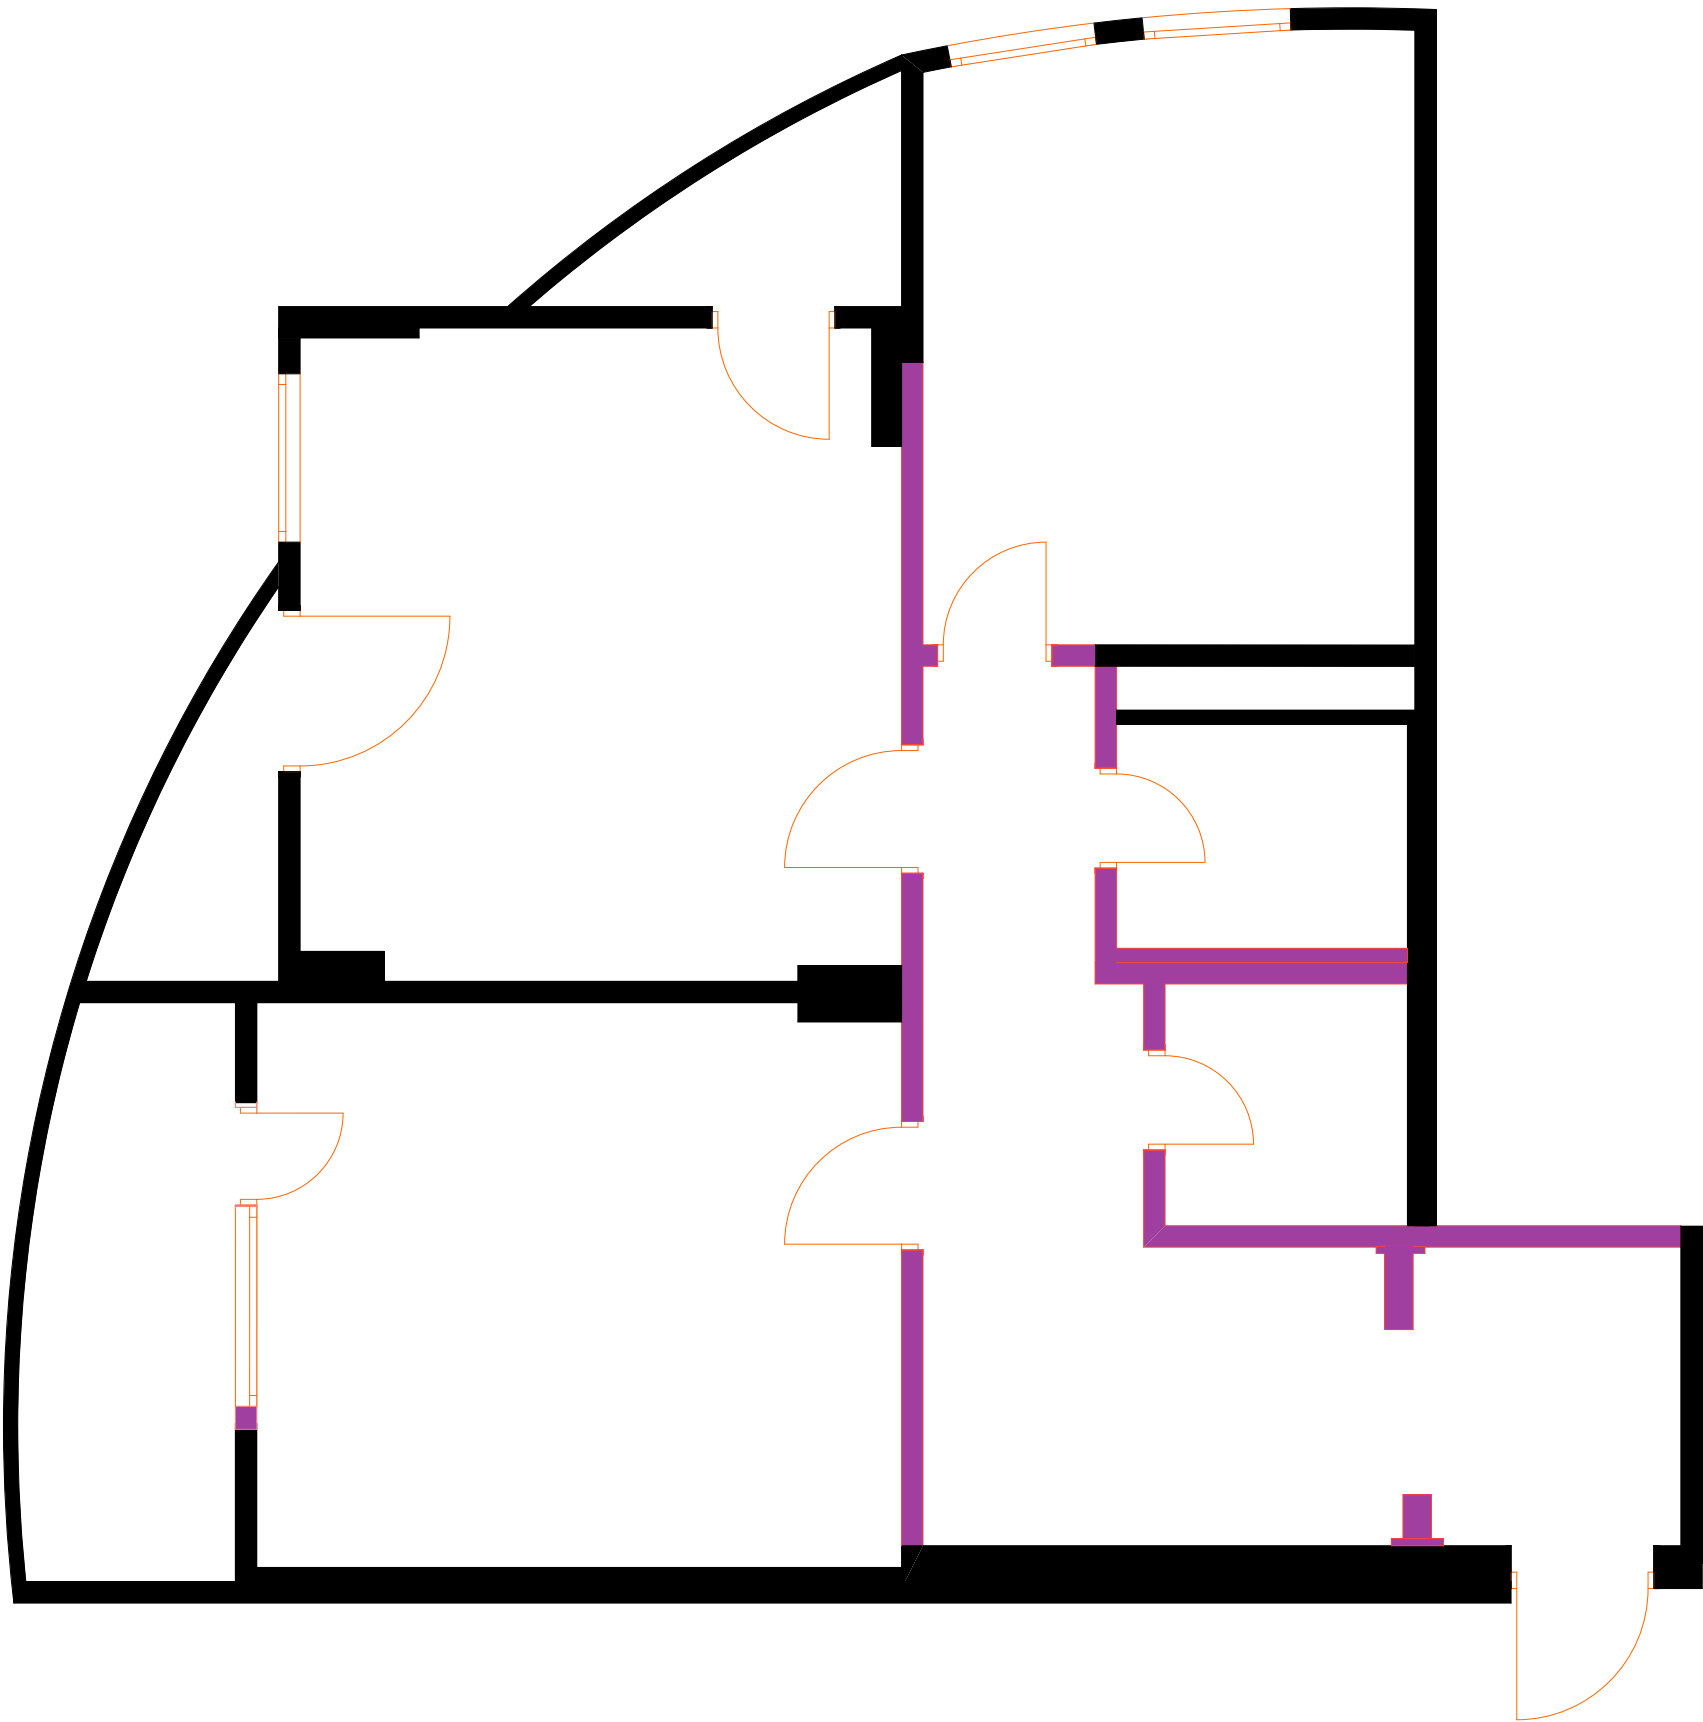

 - Демантируемые спены из пеноблока

Согласовано							
Инв. № подл.	Подл. и дата		Взам. инв. №				

Изм.	Коп.уч.	Лист	№ док.	Подп.	Дата							
Директор						Дизайн-проект интерьера квартиры	Стадия	Лист	Листов			
Дизайнер							ДП	4	33			
Конструктор												
Прораб												
						План демантируемых стен и перегородок						

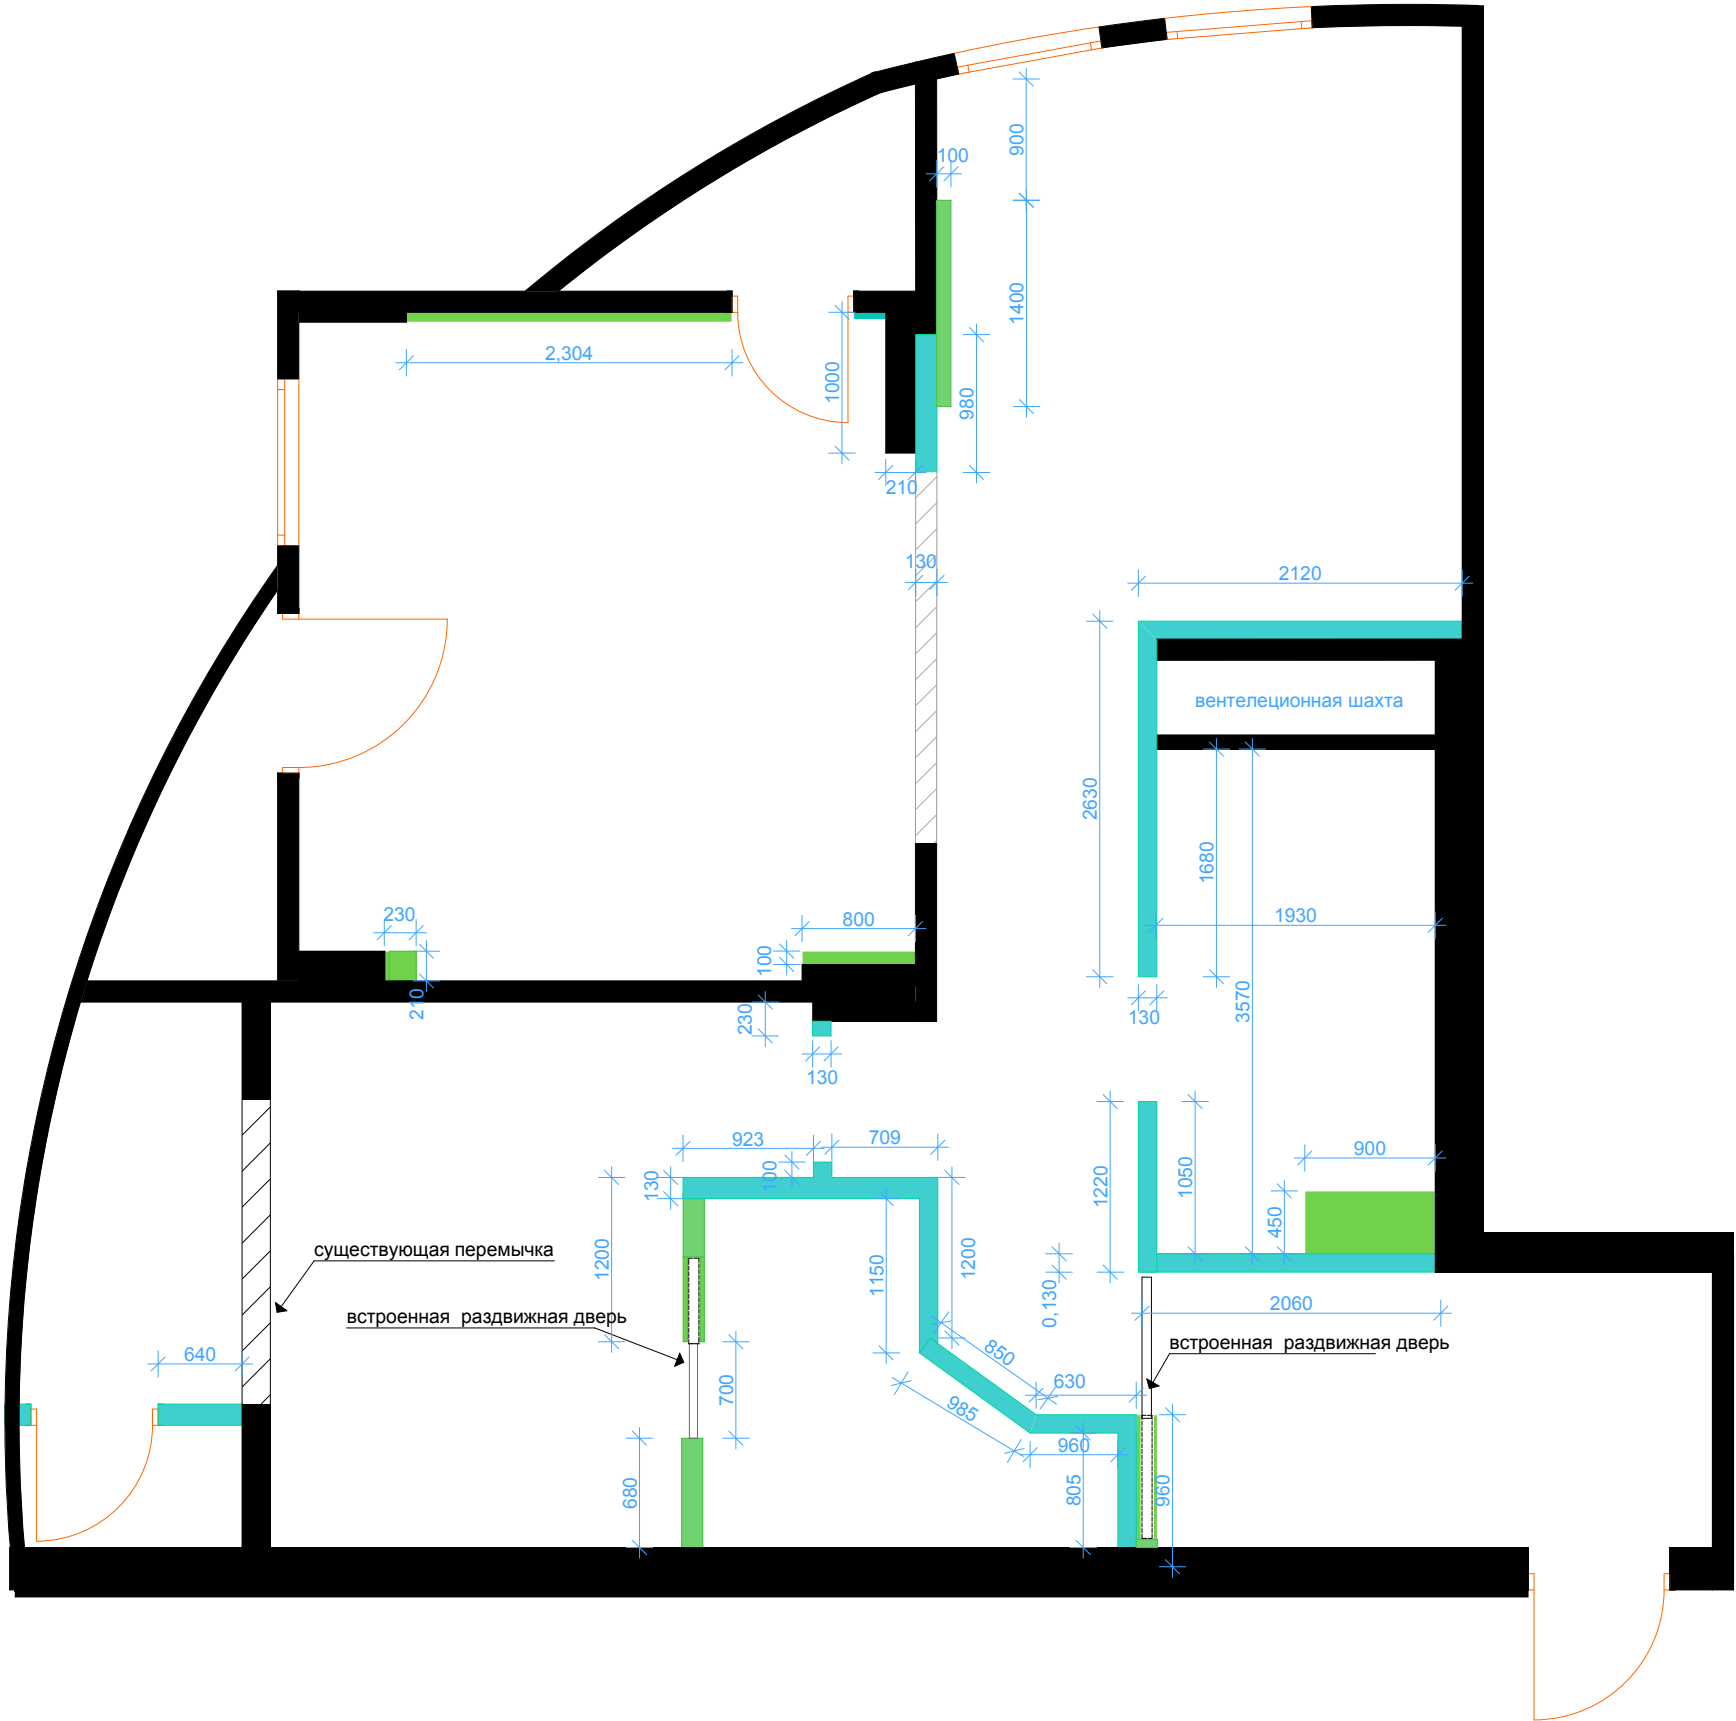


- Возводимые перегородки(пеноблок толщина стен указана с учетом штукатурки)**
- Возводимые перегородки(гипсокартон толщина стен указана с учетом штукатурки)**

** Все размеры уточнять по месту с Прорабом*

Согласовано					
Инов. № подл.	Подп. и дата	Взам. инв. №			


Изм.	Коп.уч.	Лист	Нодок.	Подп.	Дата	<i>Дизайн-проект интерьера квартиры</i>	Стадия	Лист	Листов
Директор							ДП	5	33
Дизайнер									
Конструктор									
Прораб						<i>План возводимых стен и перегородок</i>			

Согласовано				Взам. инв. №		Инв. № подл.	
				Подп. и дата			

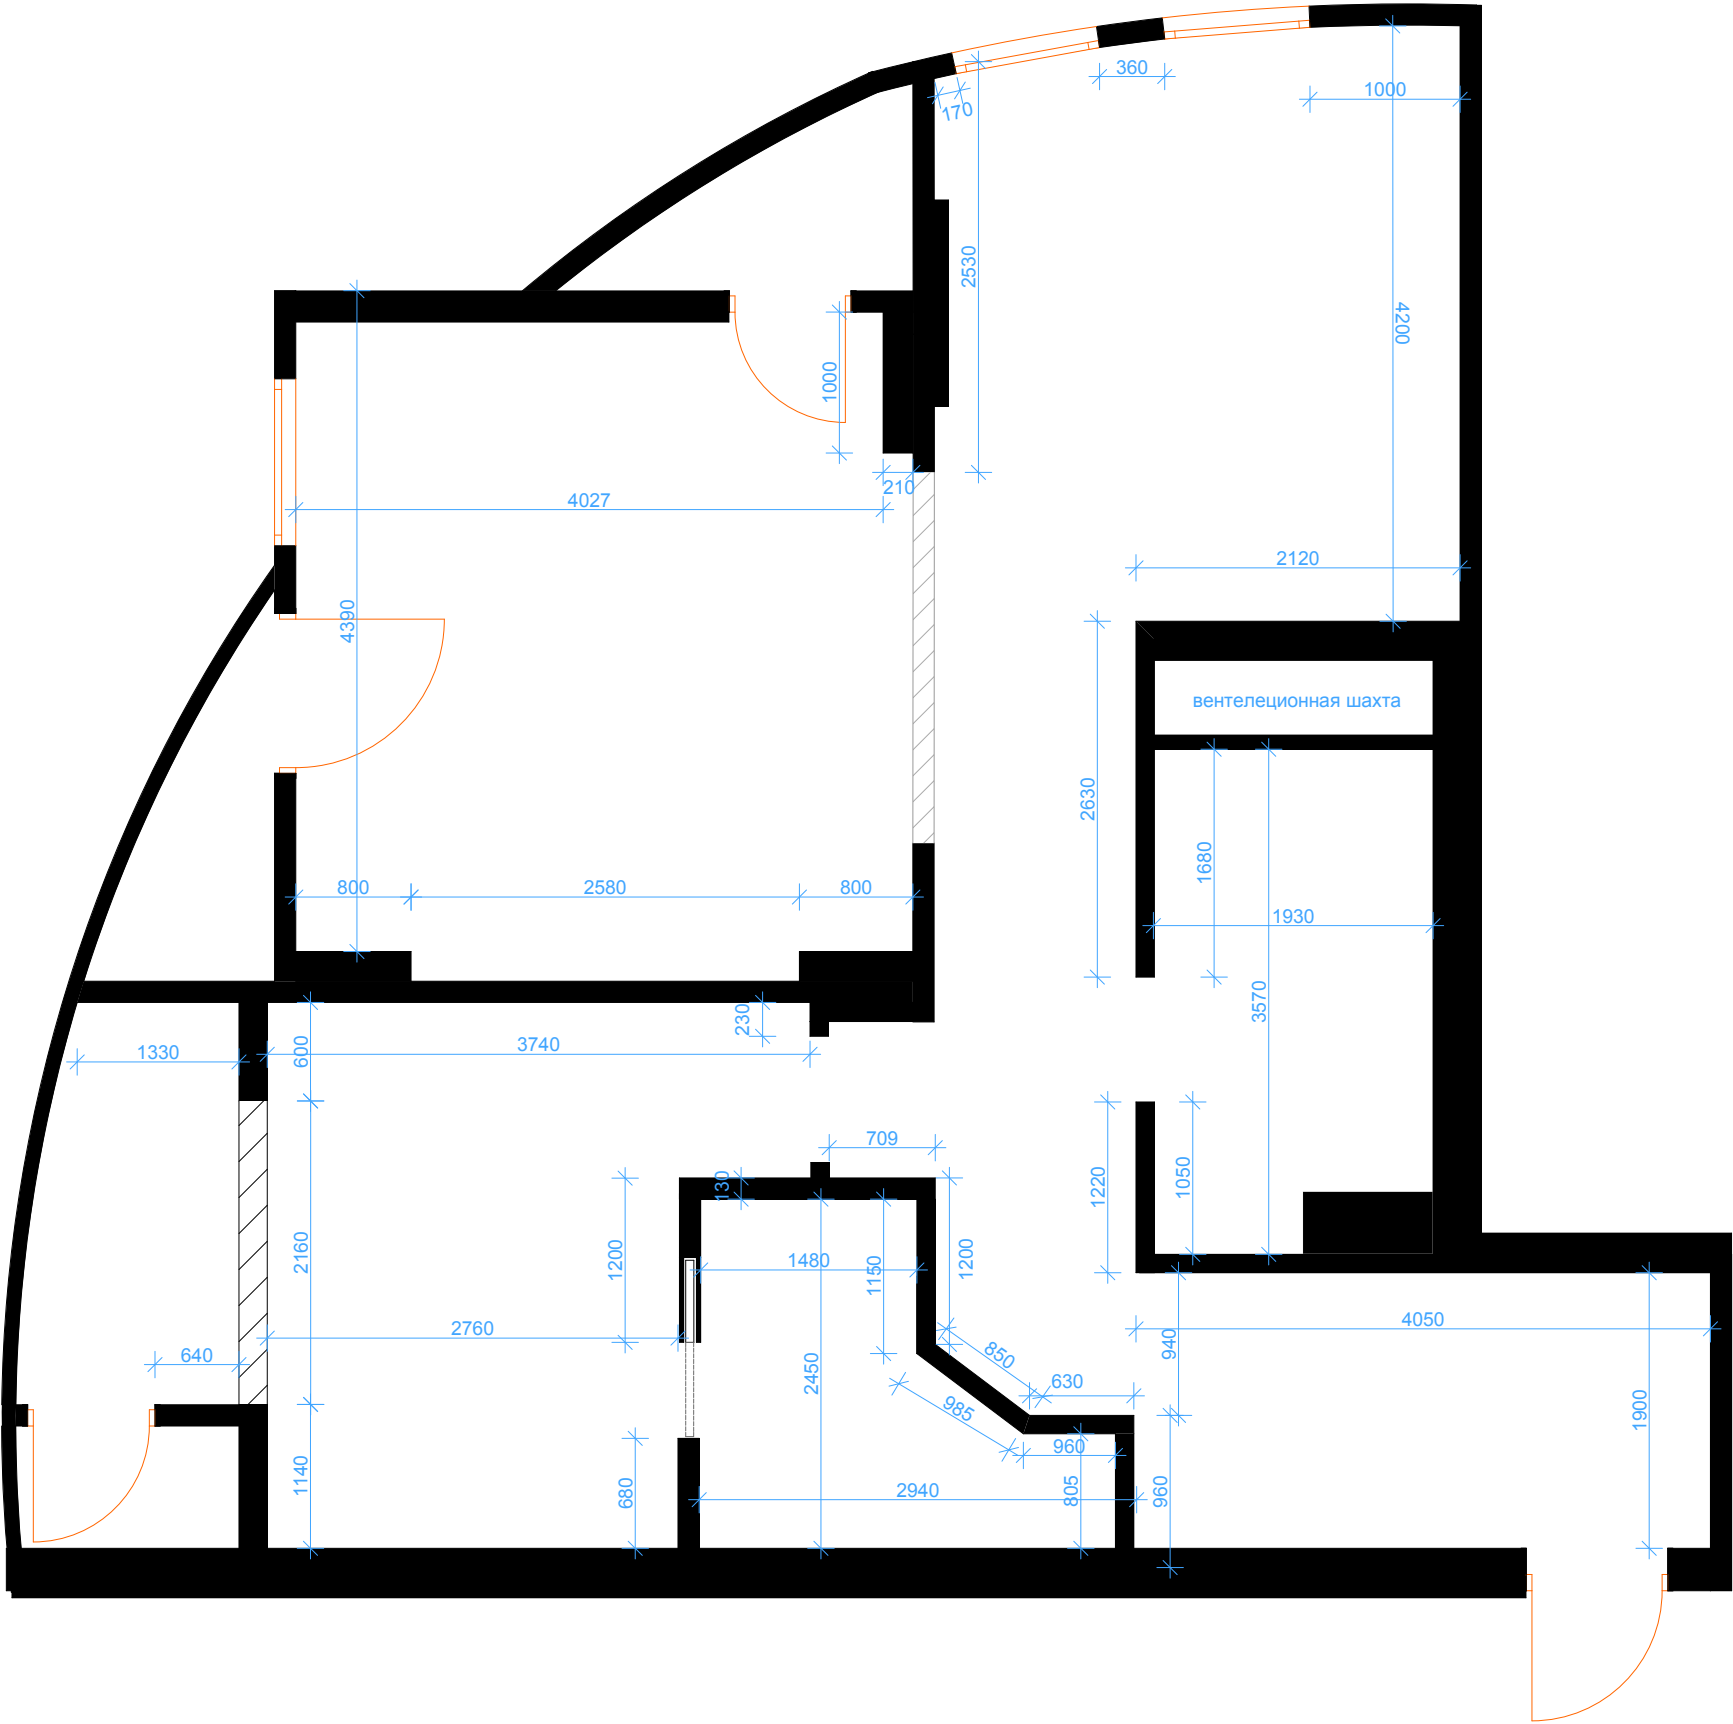

* Все размеры уточнять по месту с Прорабом

Изм.	Коп.уч.	Лист	Нодок.	Подп.	Дата				
Директор						Дизайн-проект интерьера квартиры	Стадия	Лист	Листов
Дизайнер							ДП	6	33
Конструктор									
Прораб									
						Обмерочный план после перепланировки			

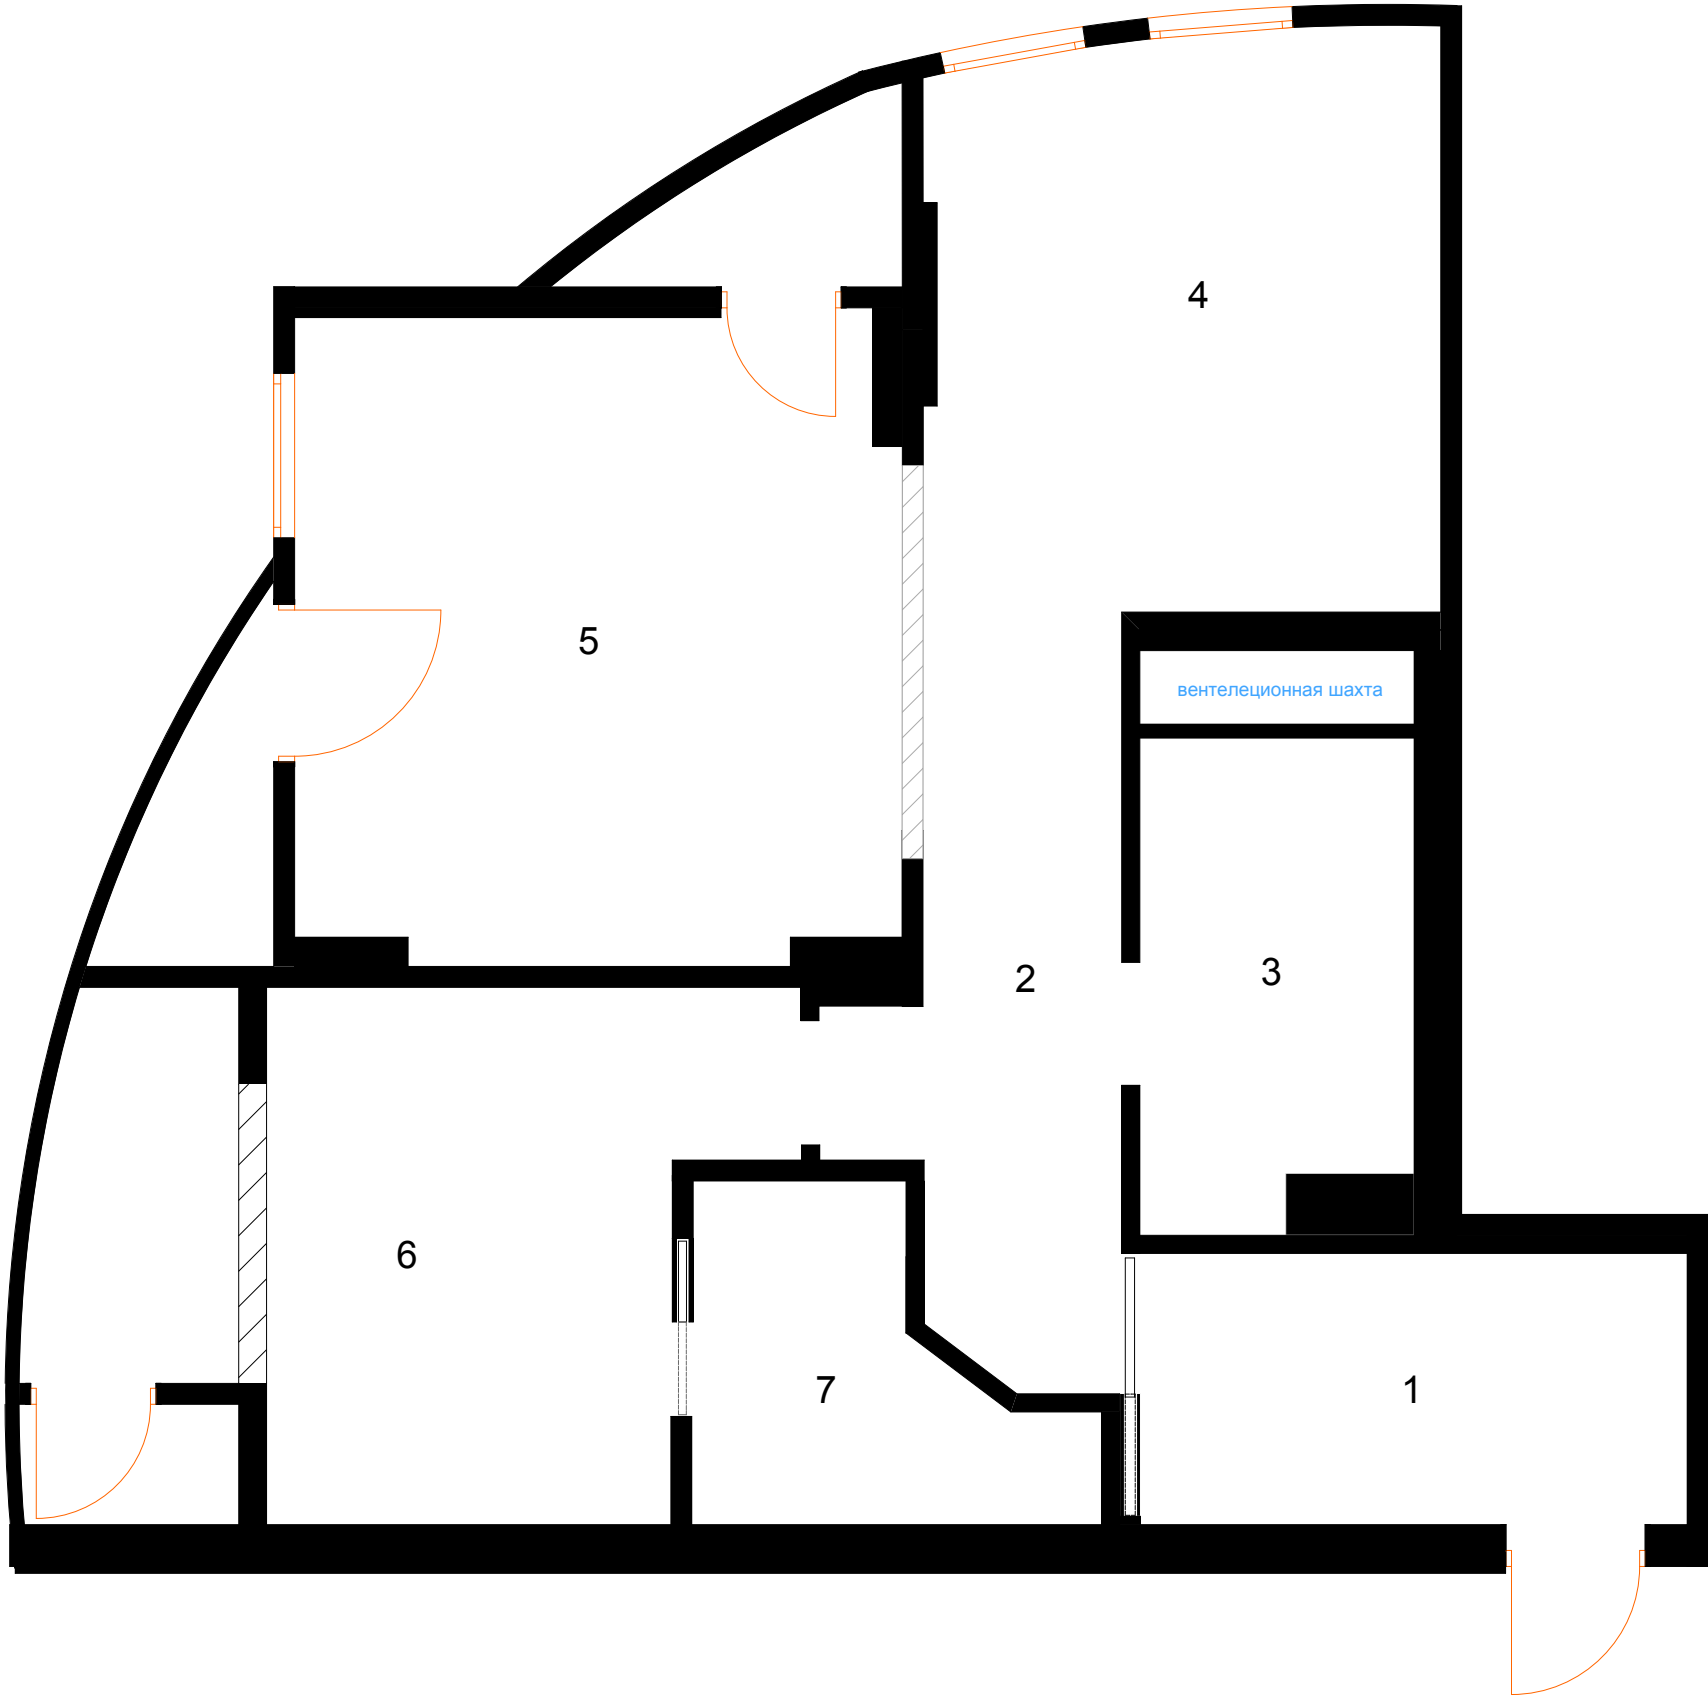

Экспликация помещений

- 1. Прихожая.
- 2. Коридор
- 3. Ванная комната
- 4. Кухня
- 5. Гостиная
- 6. Спальня
- 7. Гардеробная комната


Согласовано				
Инов. № подл.	Подп. и дата		Взам. инв. №	

Изм.	Коп.уч.	Лист	№ док.	Подп.	Дата	Дизайн-проект интерьера квартиры	Стадия	Лист	Листов
Директор							ДП	7	33
Дизайнер							План перепланировки с указанием помещений		
Конструктор									
Прораб									



Согласовано				Взам. инв. №	Подл. и дата	Инв. № подл.

Изм.	Кол.уч.	Лист	№ док.	Подп.	Дата	Дизайн-проект интерьера квартиры	Стадия	Лист	Листов
Директор							ДП	8	33
Дизайнер									
Конструктор									
Прораб						План расстановки мебели			

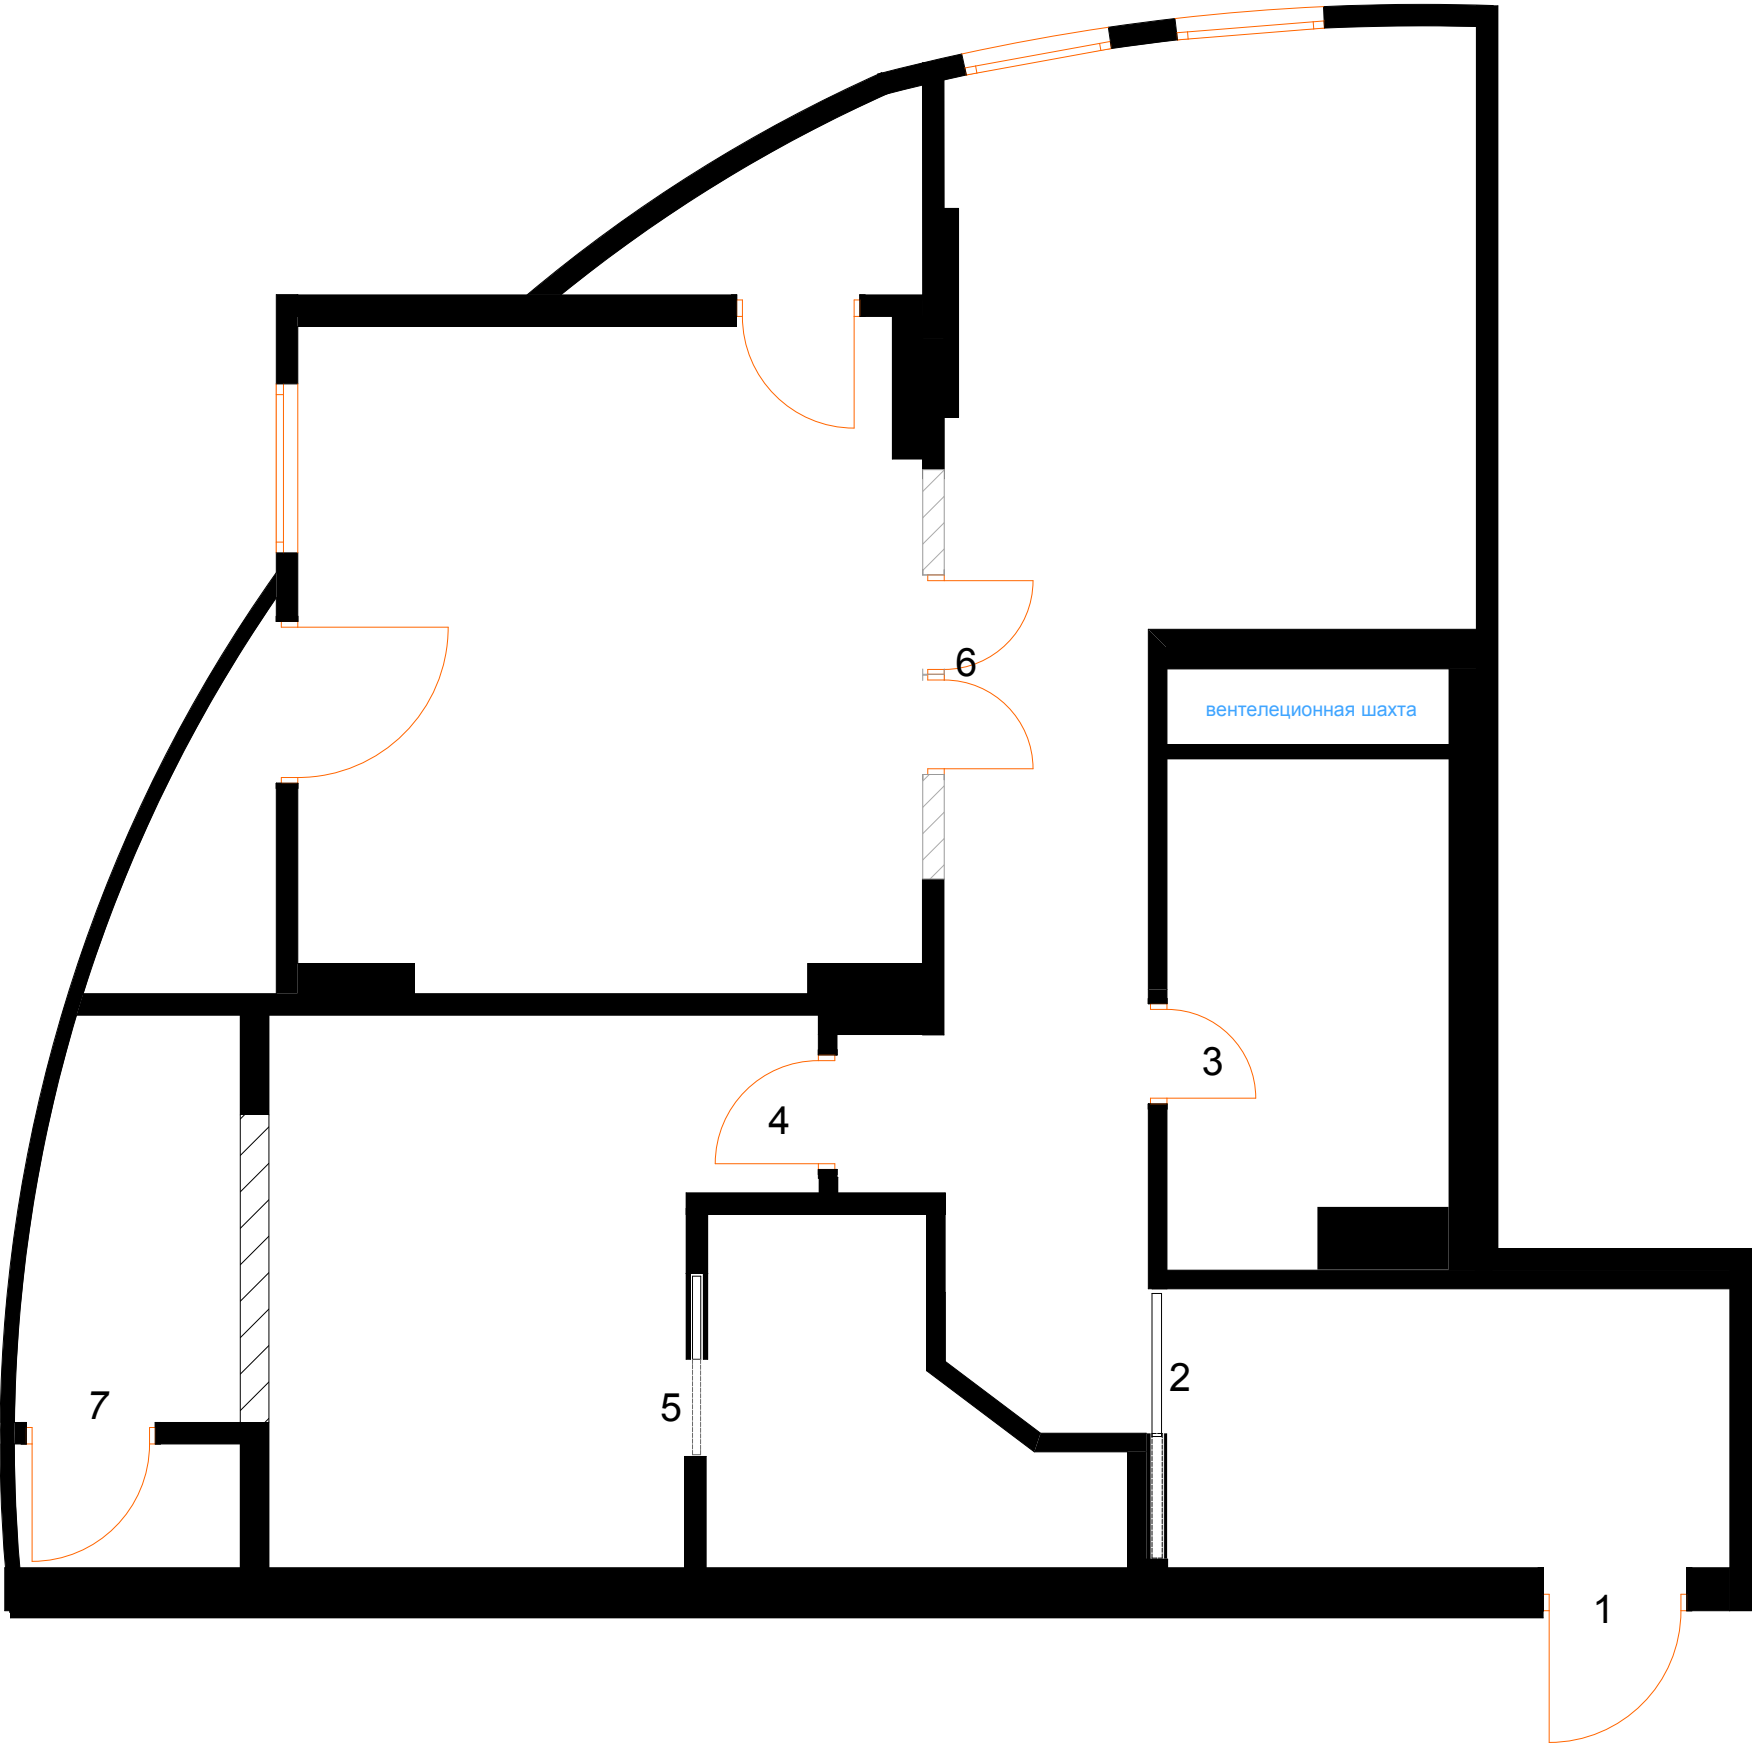


№	Наименование	Размер	Фурнитура	Цвет, коллекция
1	Дверь входная	900*2100	ручка,замок	Слоновая кость, ANNABELLA 2
2	Дверной пенал	950*2100	ручка	Слоновая кость, ANNABELLA 2
3	Дверь	700*2100	ручка,защелка	Слоновая кость, ANNABELLA 2
4	Дверь	800*2100	ручка,защелка	Слоновая кость, ANNABELLA 2
5	Дверной пенал	700*2100	ручка	Слоновая кость, ANNABELLA 2
6	Дверь	2800*2100	ручки 2шт.	Слоновая кость
7	Дверь входная	900*2100	ручка,замок	Слоновая кость, ANNABELLA 2

* Все размеры уточнять по месту с Прорабом

Изм.	Коп.уч.	Лист	Нэдок.	Подп.	Дата				
Директор						Дизайн-проект интерьера квартиры	Стадия	Лист	Листов
Дизайнер							ДП	9	33
Конструктор									
Прораб									
						План дверей			

Согласовано				
Инов. № подл.	Подл. и дата	Взам. инв. №		

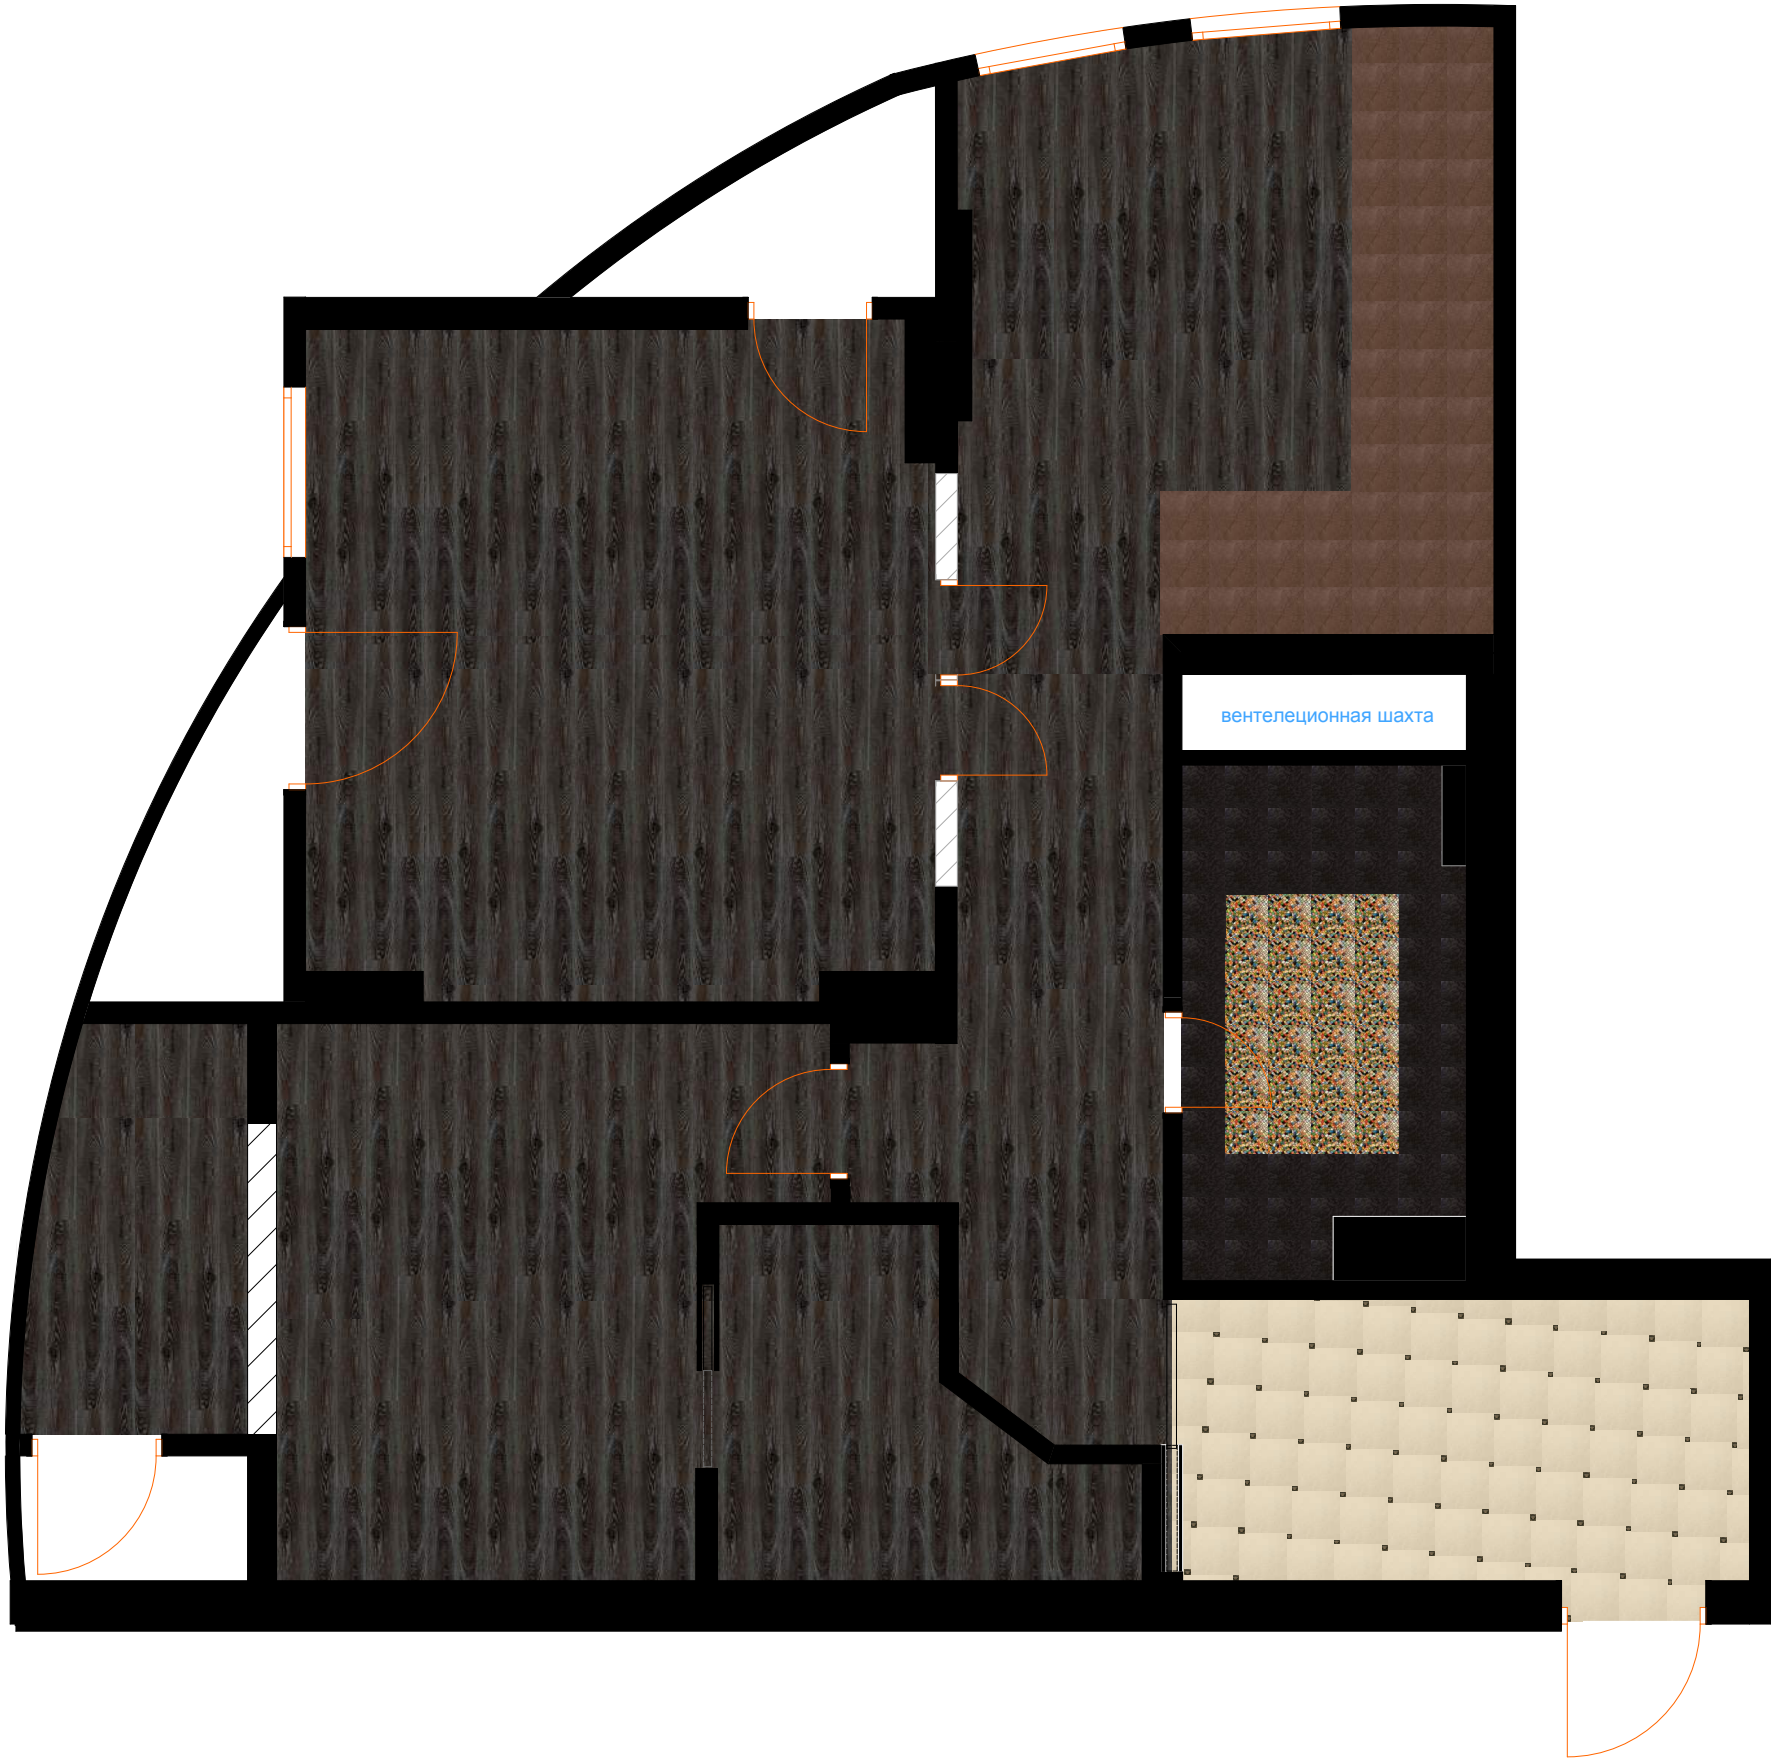


Условные обозначения	Материал. арт,	размер _{мм.}
	Ламинат	
	Serena Pulpis 0DK4A59395, Azilev	330*330
	Serena Marfil 0DK4A70392, Azilev	330*330
	Olambrilla, Medusa, Azilev	40*40
	Gaudi Pvd. 0DK4A28167	300*300
	Syrah Negro 0DK4A28166	300*300

* Все размеры и количество материалов уточнять по месту с Прорабом

Изм.	Коп.уч.	Лист	№док.	Подп.	Дата	Дизайн-проект интерьера квартиры			
Директор									
Дизайнер						План пола			
Конструктор									
Прораб									


Согласовано					
Инв. № подл.	Подп. и дата		Взам. инв. №		

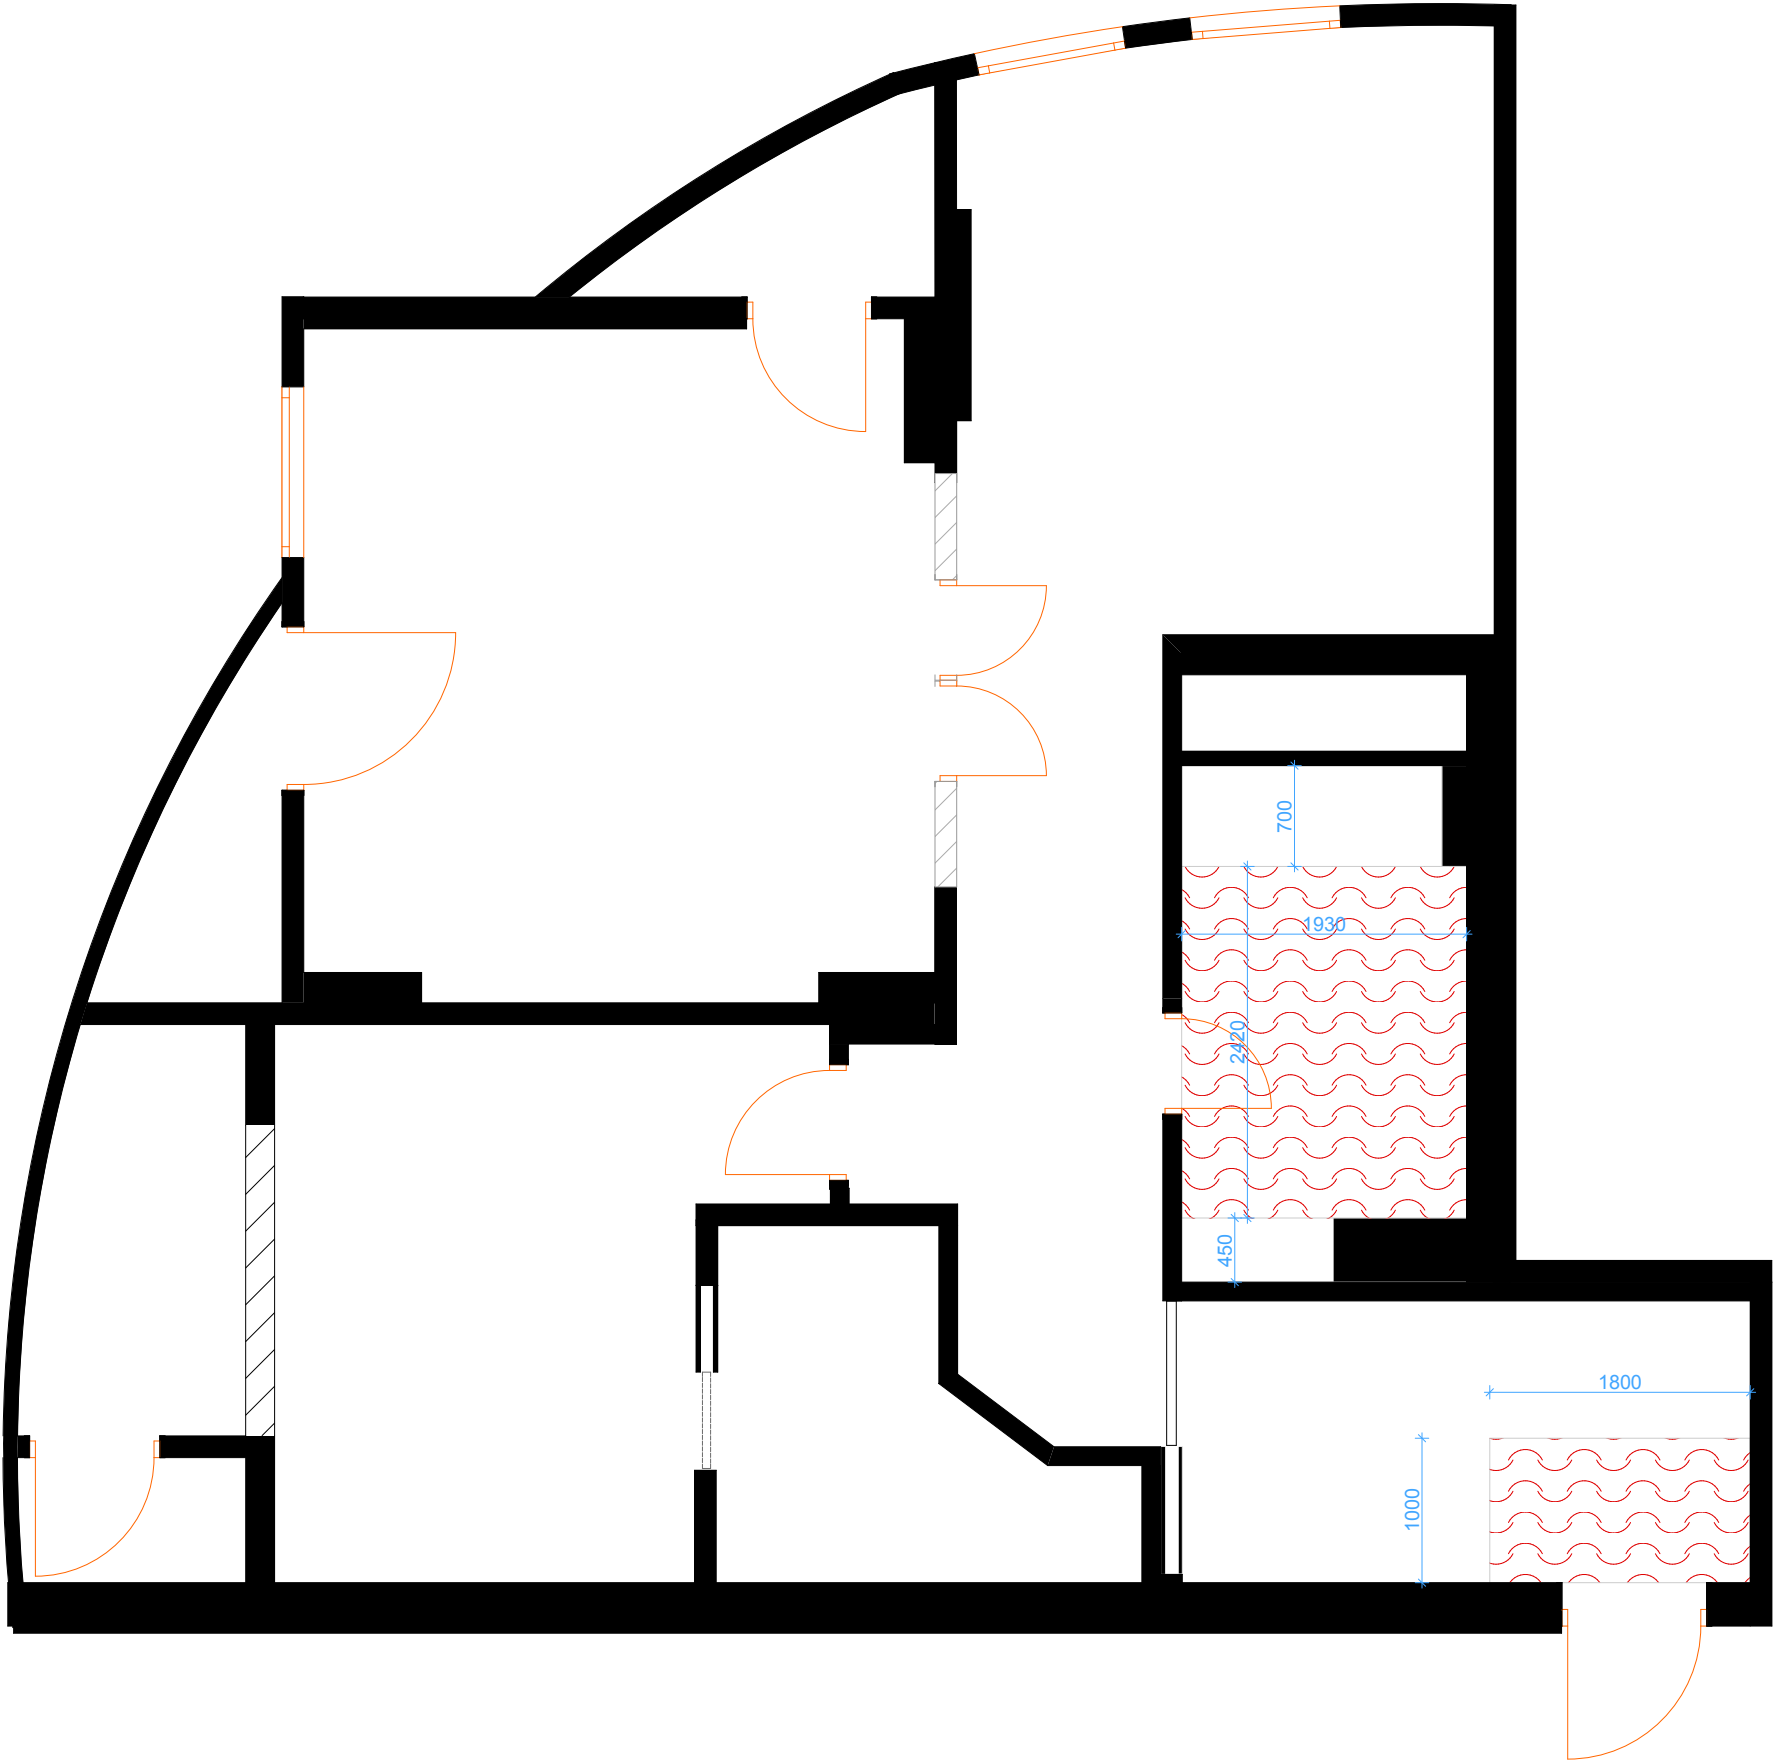

* Все размеры уточнять по месту с Прорабом

Изм.	Кол.уч.	Лист	№ док.	Подп.	Дата				
Директор						Дизайн-проект интерьера квартиры	Стадия	Лист	Листов
Дизайнер							ДП	11	33
Конструктор									
Прораб									
						План теплого пола			

Согласовано				
Инов. № подл.	Подп. и дата	Взам. инв. №		

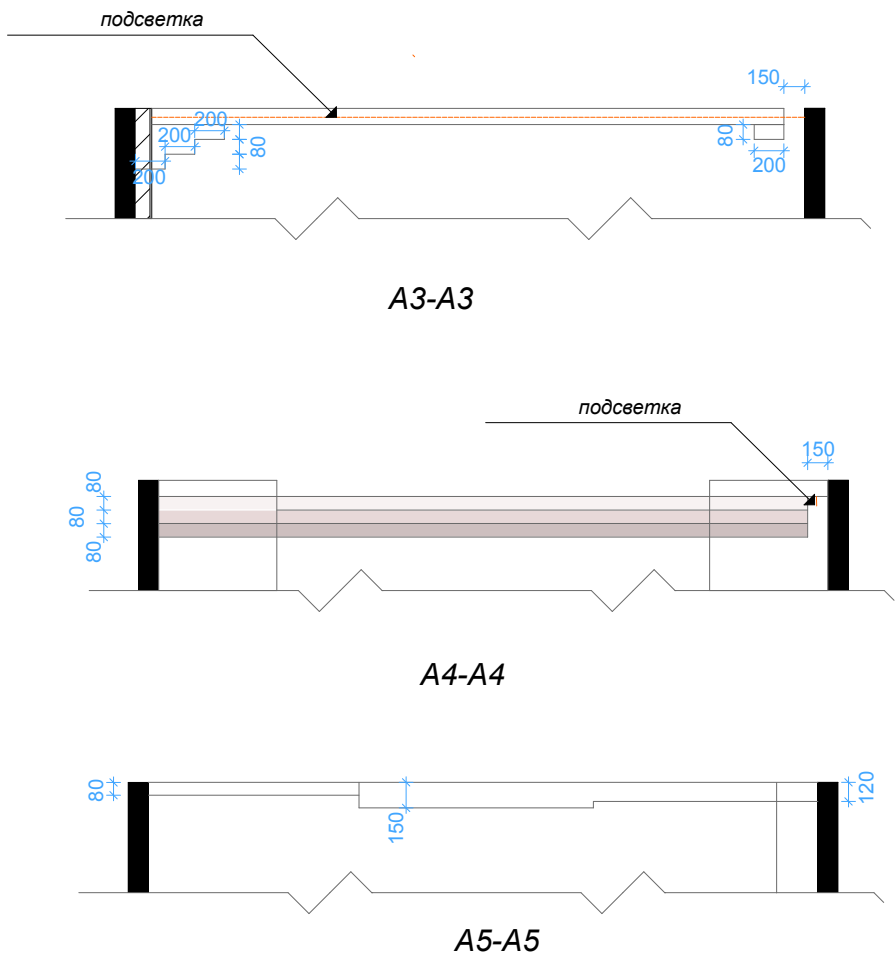

Условное обозначение	Материал, фирма	Кол-во м.кв
	натяжной потолок (изумрудный)	1,96
	натяжной потолок (белый)	
	натяжной потолок (светло-коричневый)	0,81
	натяжной потолок (бежевый)	0,81
	натяжной потолок (слоновая кость)	1,6
	обои, Prospero, Rococo	4

* Все размеры и количество материалов уточнять по месту с Прорабом


Изм.	Кол.уч.	Лист	Нэдок.	Подп.	Дата				
Директор						Дизайн-проект интерьера квартиры	Стадия	Лист	Листов
Дизайнер							ДП	13	33
Конструктор									
Прораб									
						План разреза потолков			



* Все размеры уточнять по месту с Прорабом

Согласовано			Взам. инв. №				
Инв. № подл.	Подп. и дата						

Изм.	Коп.уч.	Лист	№ док.	Подп.	Дата	Дизайн-проект интерьера квартиры	Стадия	Лист	Листов
Директор							ДП	14	33
Дизайнер							План расстановки светильников		
Конструктор									
Прораб									

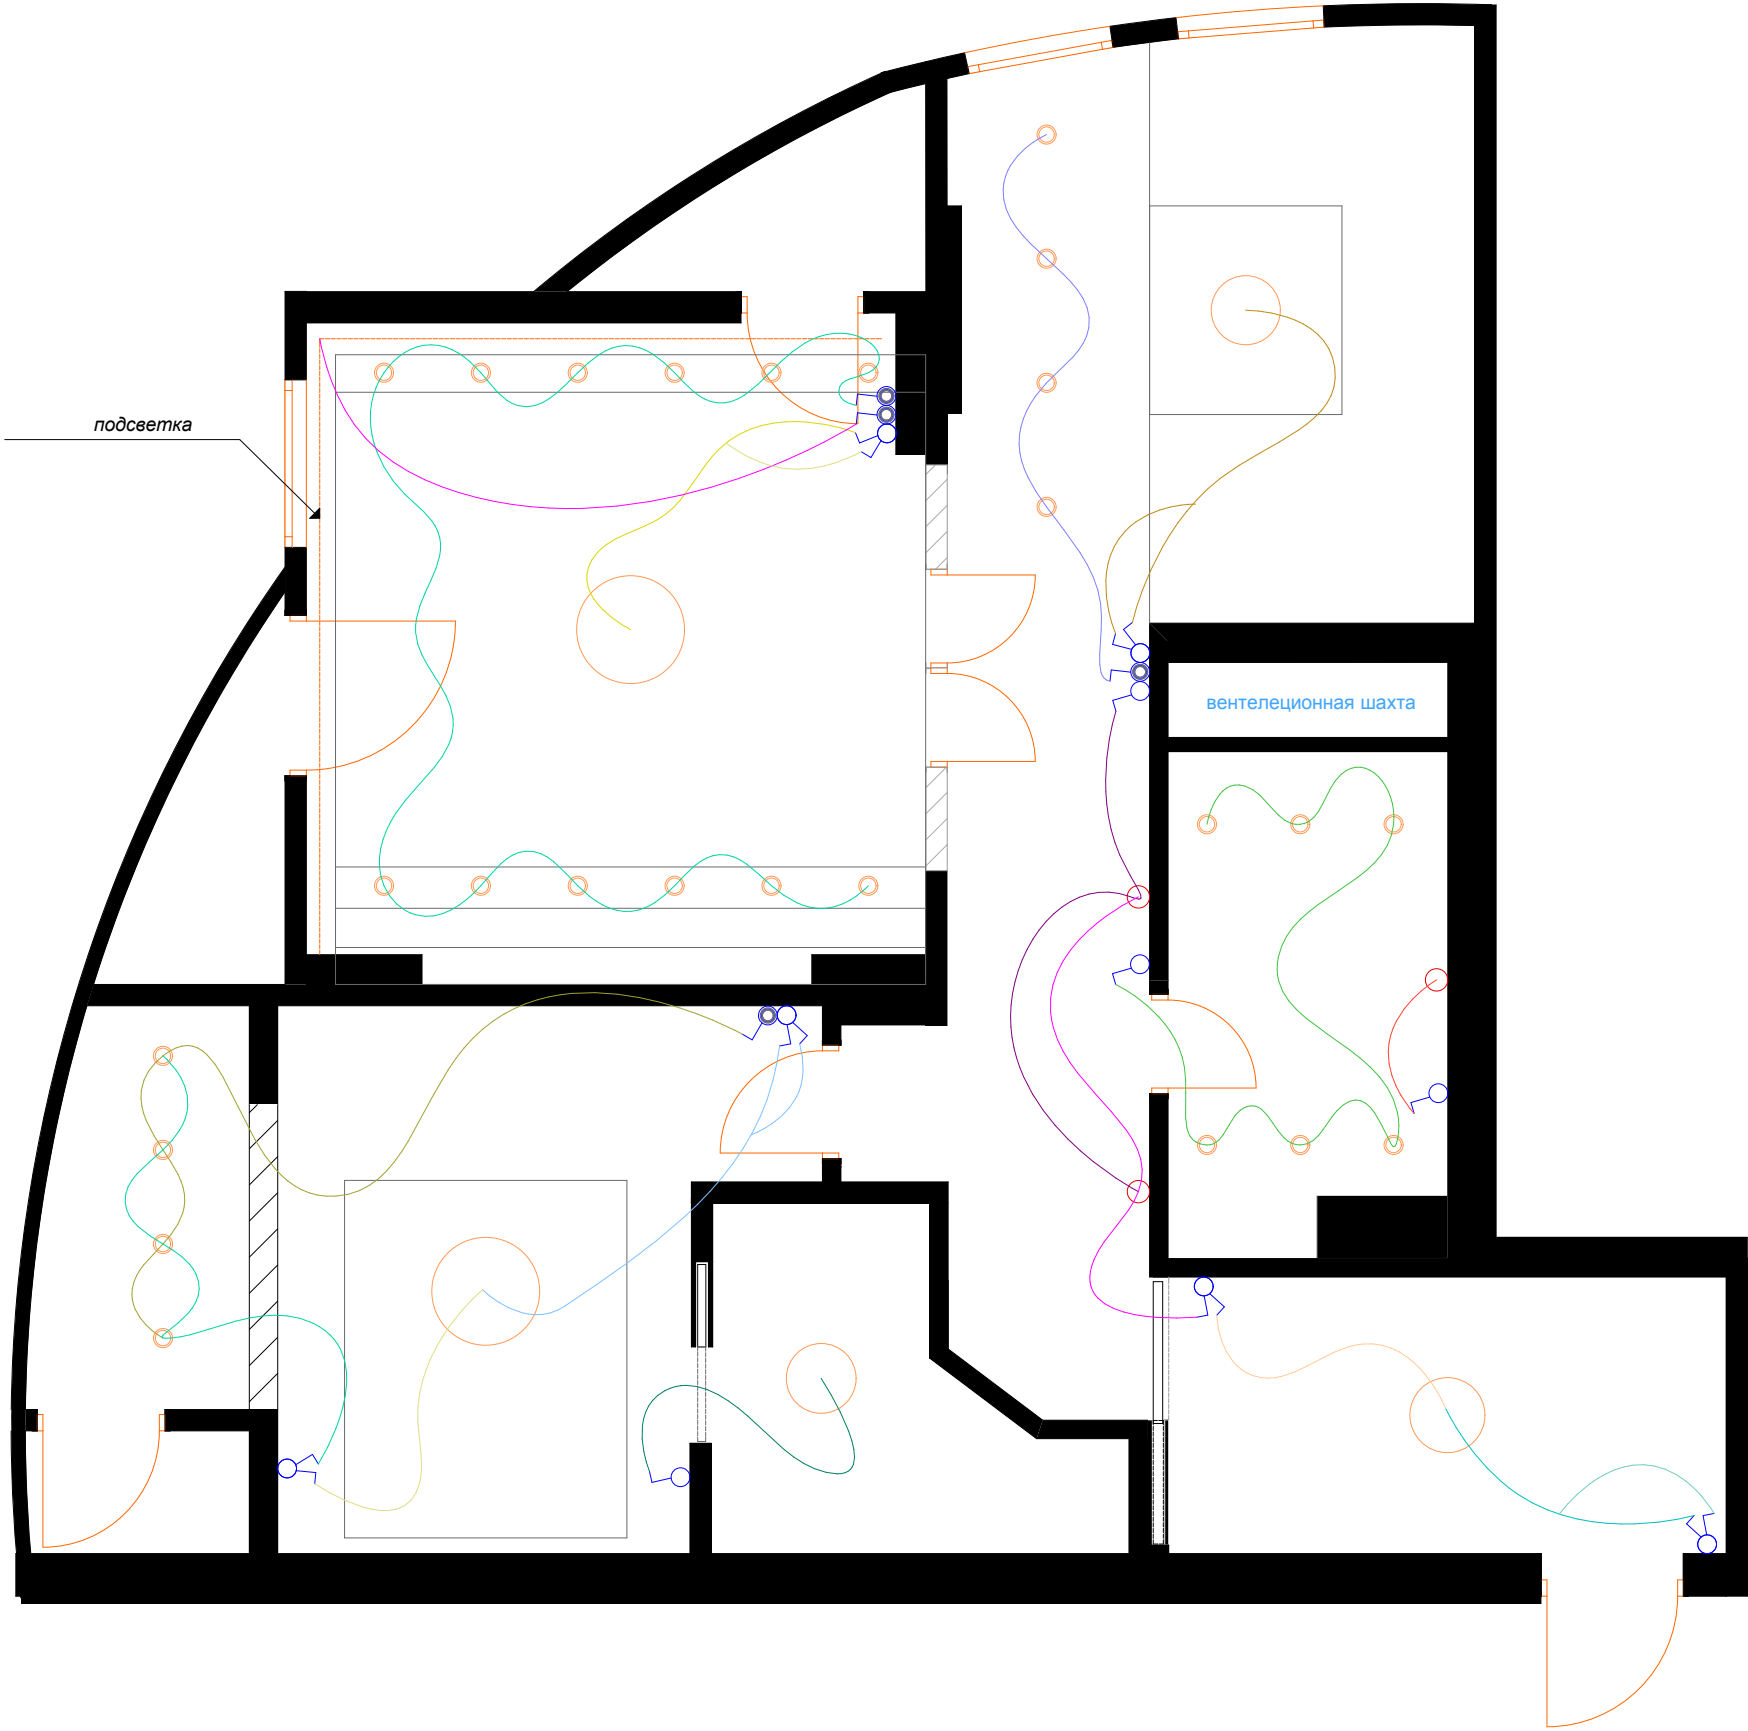


Обозн. на плане	Обозначения	Цвет	Кол-во
	Розетка электрическая. 220V с защищенным контактом		
	Розетка электрическая. 220V влагостойкая		
	Розетка телевизионная		
	Розетка телефонная		
	Розетка для интернета		
	Распределительный щиток		
	Одноклавишный выключатель		4
	Двуклавишный выключатель		6
	Поворотный диммер с нажимным выключателем		4
	Электрический вывод		
	Звонок дверной		

* Все размеры уточнять по месту с Прорабом

Изм.	Кол.уч.	Лист	Нодок.	Подп.	Дата	Дизайн-проект интерьера квартиры	Стадия	Лист	Листов
Директор							ДП	15	33
Дизайнер									
Конструктор						План привязки светильников по группам			
Прораб									

Копировал

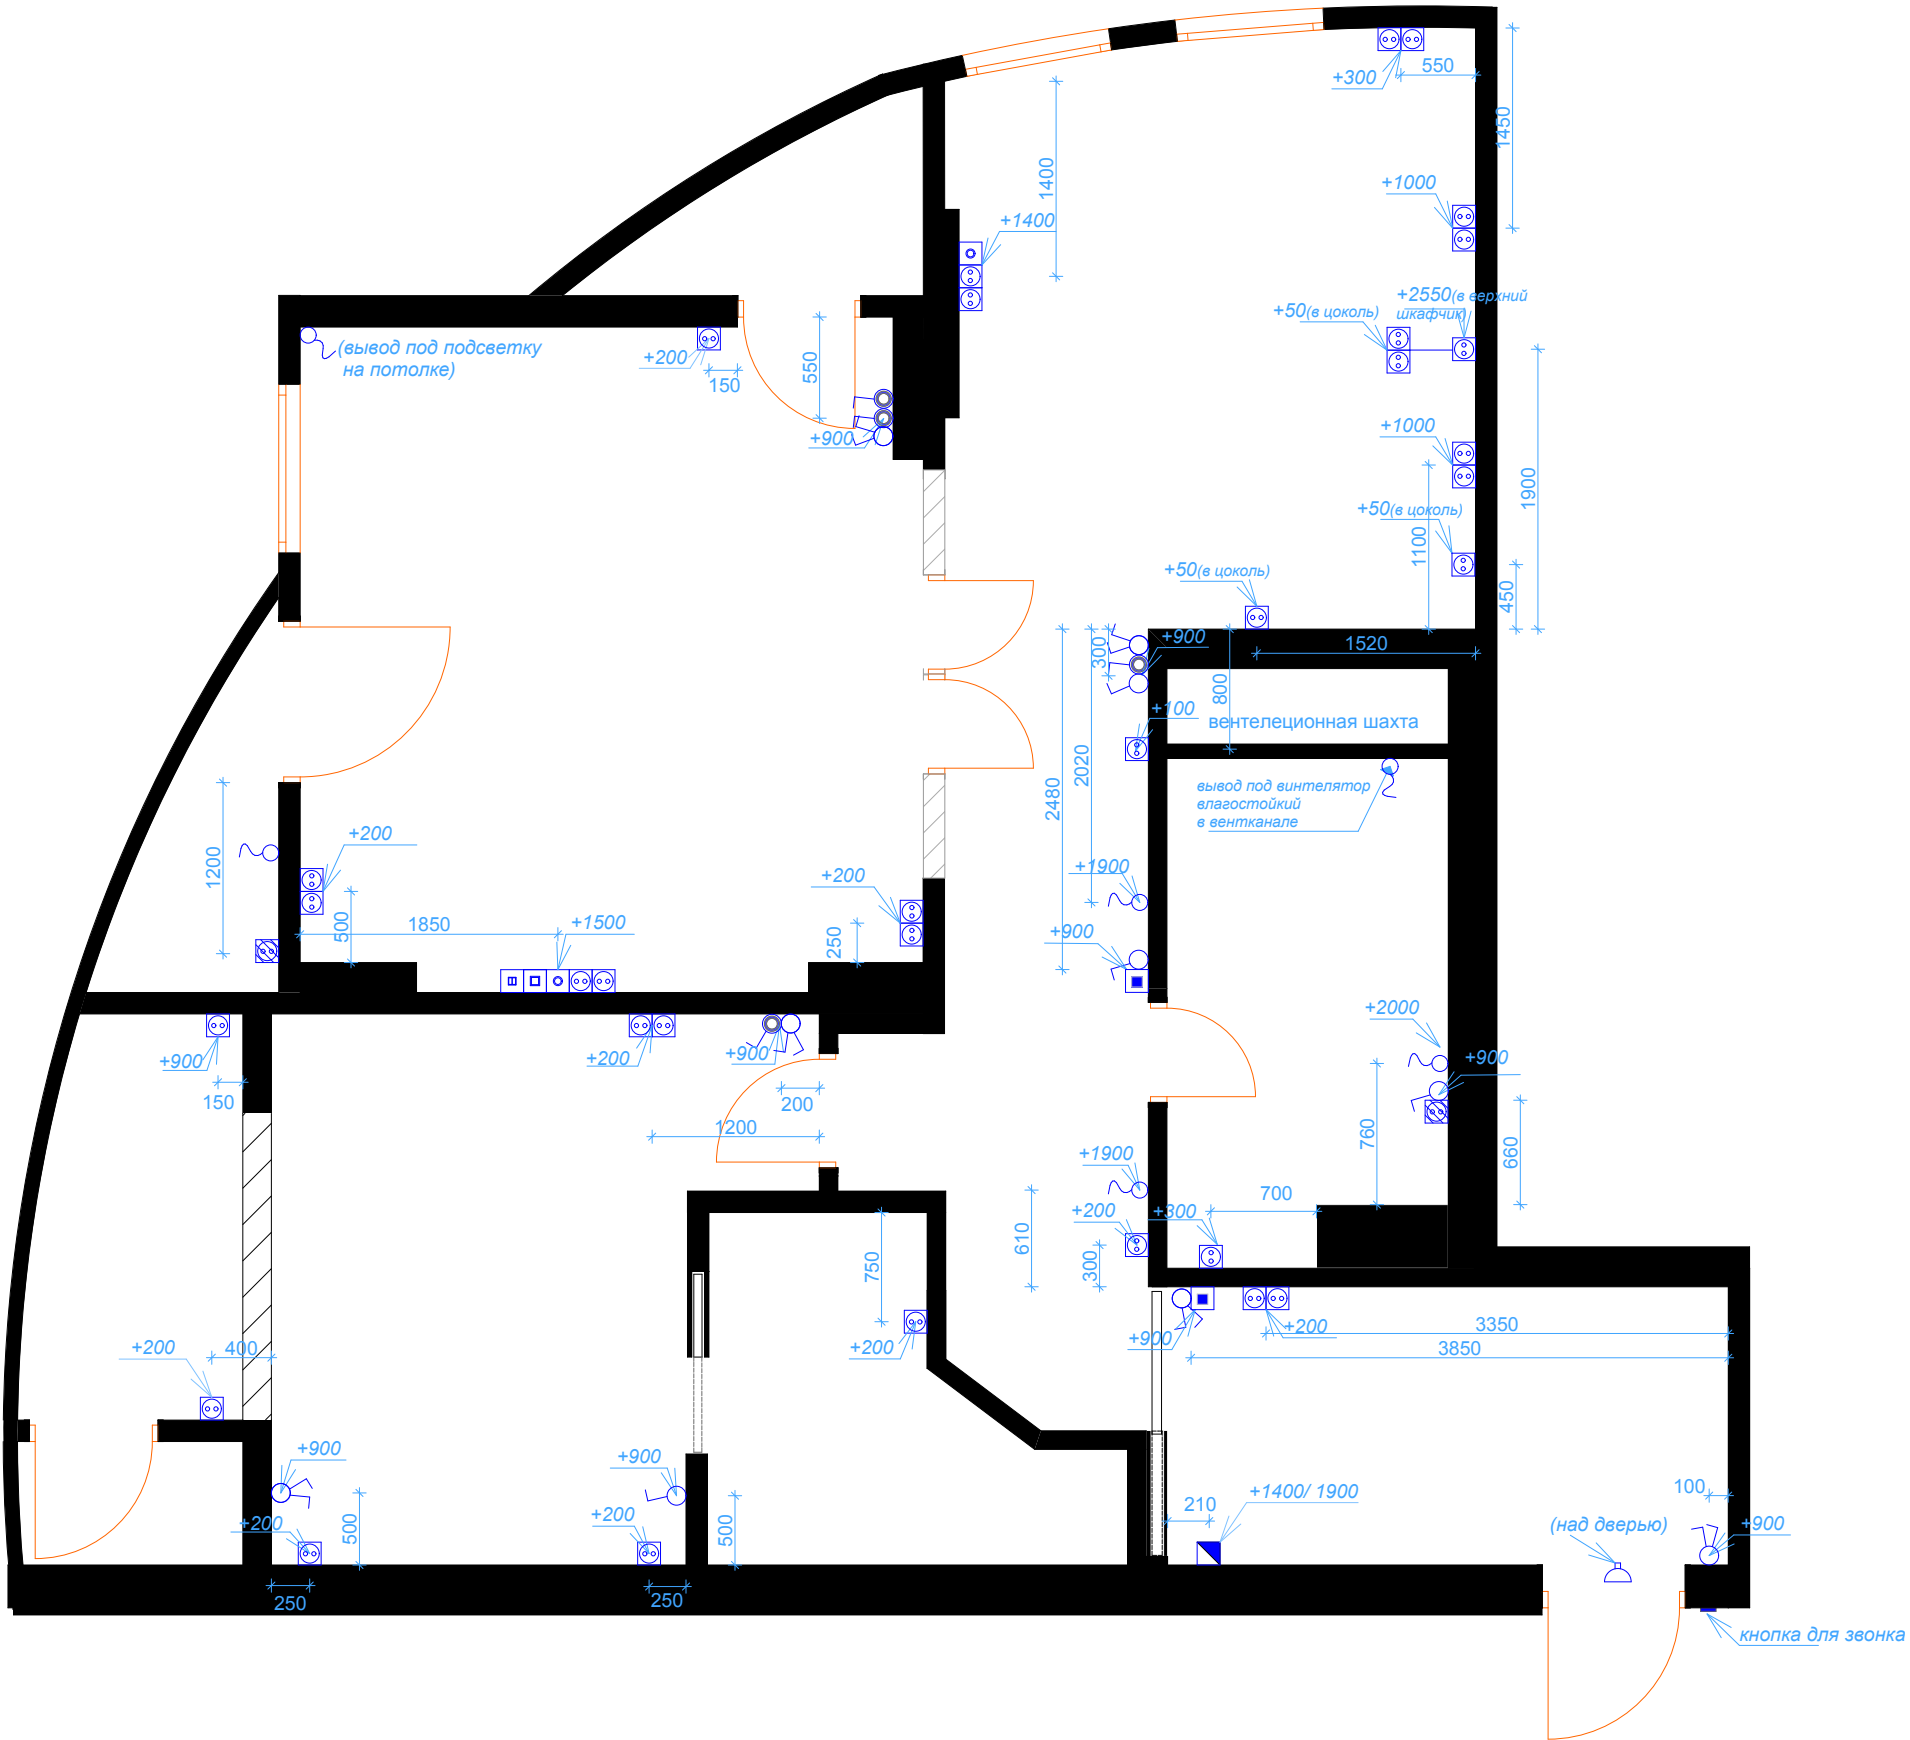




Обозн. на плане	Обозначения	Цвет	Кол-во
	Розетка электрическая. 220V с защищенным контактом		32
	Розетка электрическая. 220V влагостойкая		2
	Розетка телевизионная		2
	Розетка телефонная		1
	Розетка для интернета		1
	Распределительный щиток		2
	Одноклавишный выключатель		4
	Двуклавишный выключатель		6
	Поворотный диммер с нажимным выключателем		4
	Электрический вывод		
	Звонок дверной		
	Регулятор теплого пола		2

* Все размеры уточнять по месту с Прорабом

Согласовано			
Инов. № подл.	Подл. и дата	Взам. инв. №	

Изм.	Кол.уч.	Лист	№ док.	Подп.	Дата				
Директор						Дизайн-проект интерьера квартиры	Стадия	Лист	Листов
Дизайнер							ДП	16	33
Конструктор									
Прораб									
						План электроарматуры			

Согласовано				
Инов. № подл.	Подп. и дата	Взам. инв. №		

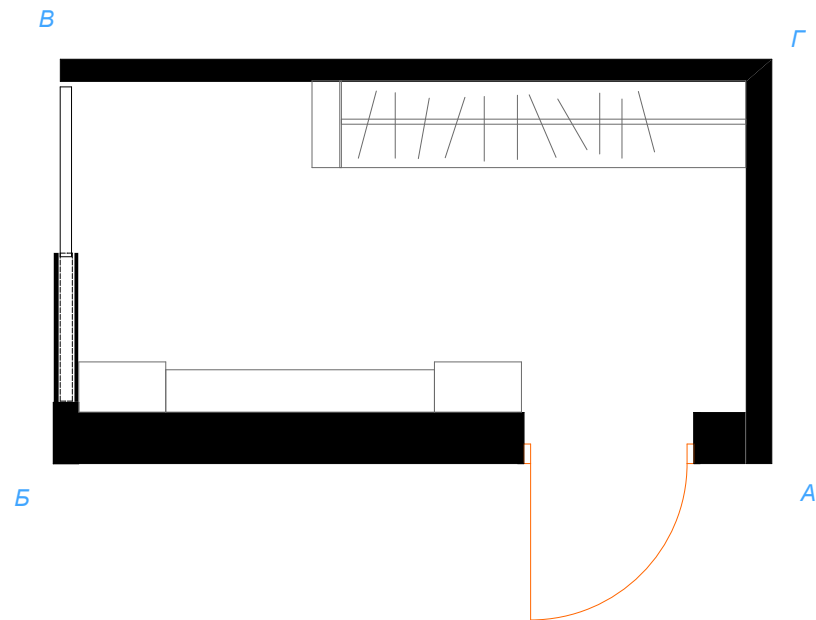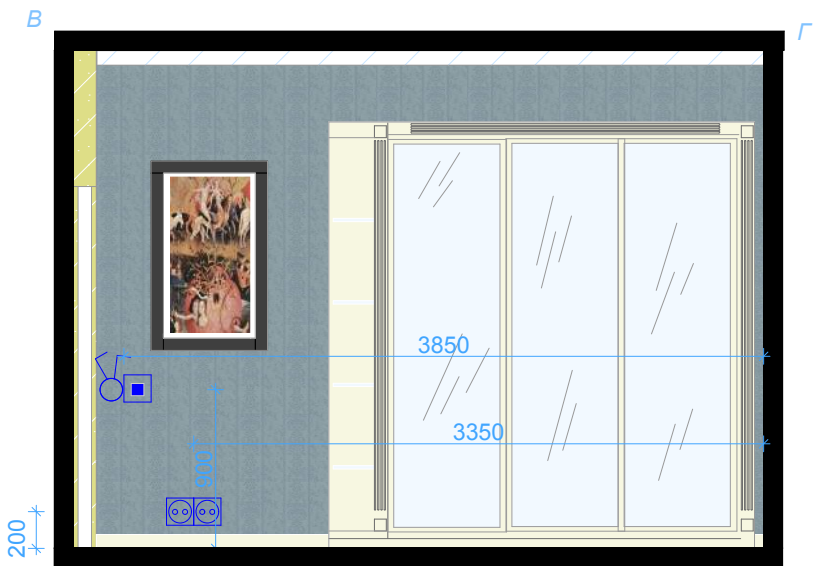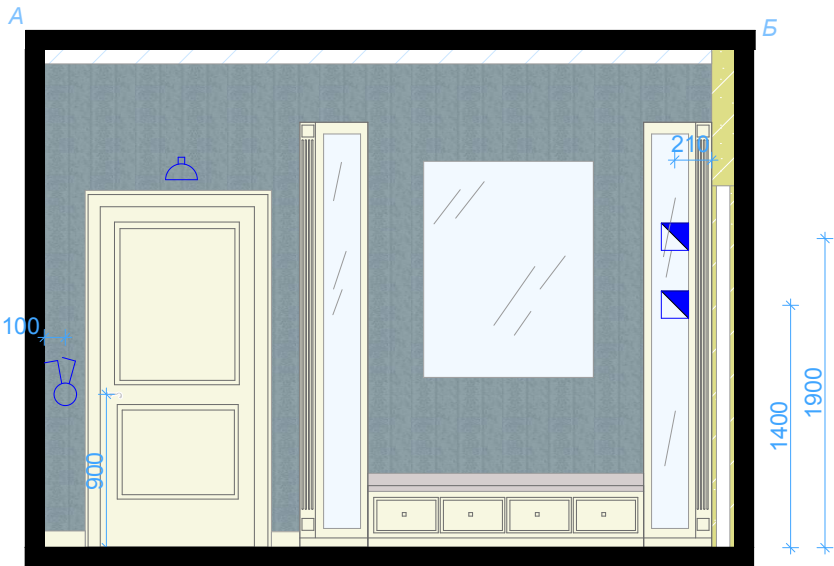





Условное обозначение	Материал, фирма	Кол-во м.кв
	обои, Seabrook wallcoverings/ DORSINO DS21302	
	обои, Villa Flora	

Обозн. на плане	Обозначения	Цвет	Кол-во
	Розетка электрическая. 220V с защищенным контактом	бронза/ серебро	2
	Розетка электрическая. 220V влагостойкая		
	Розетка телевизионная		
	Розетка телефонная		
	Розетка для интернета		
	Распределительный щиток		2
	Одноклавишный выключатель		
	Двуклавишный выключатель	бронза/ серебро	2
	Поворотный диммер с нажимным выключателем		
	Электрический вывод		
	Звонок дверной		1
	Регулятор теплого пола	бронза/ серебро	1

* Все размеры и колличество материалов уточнять по месту с Прорабом

Изм.	Кол.уч.	Лист	№ док.	Подп.	Дата				
Директор						Дизайн-проект интерьера квартиры	Стадия	Лист	Листов
Дизайнер							ДП	17	33
Конструктор									
Прораб						Развертки прихожей			




Копировал

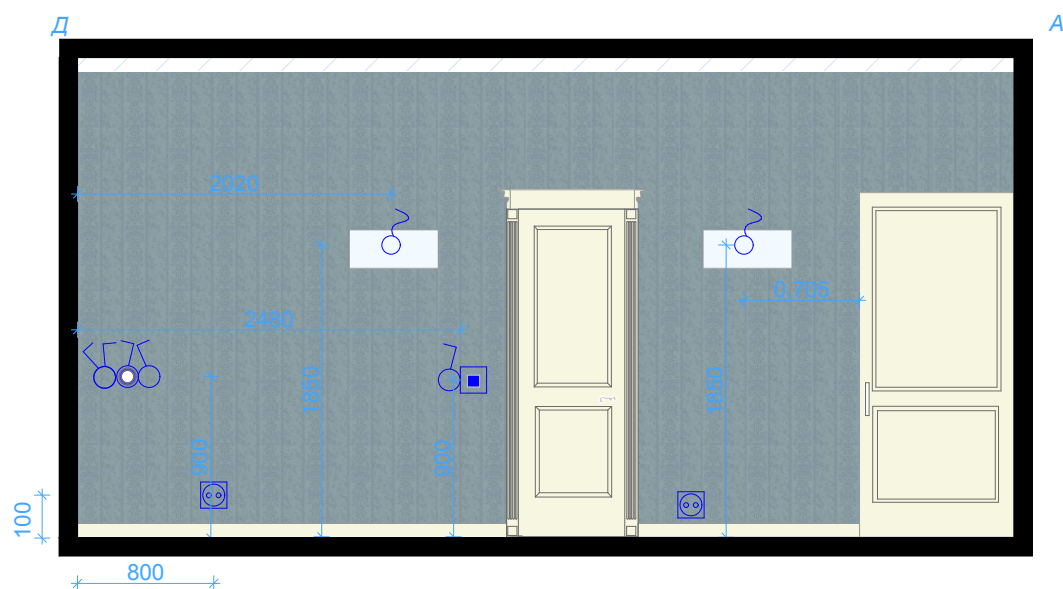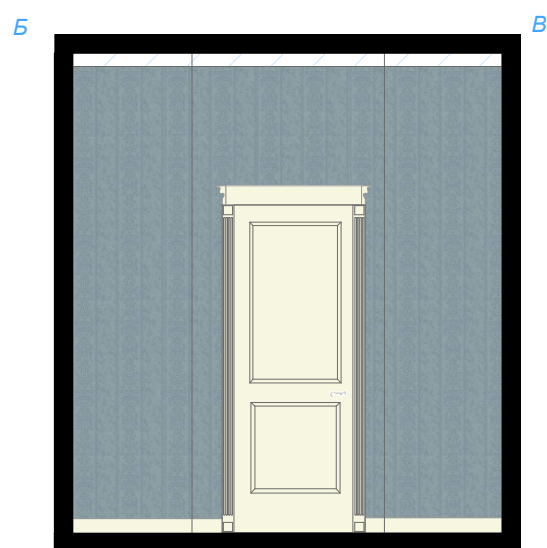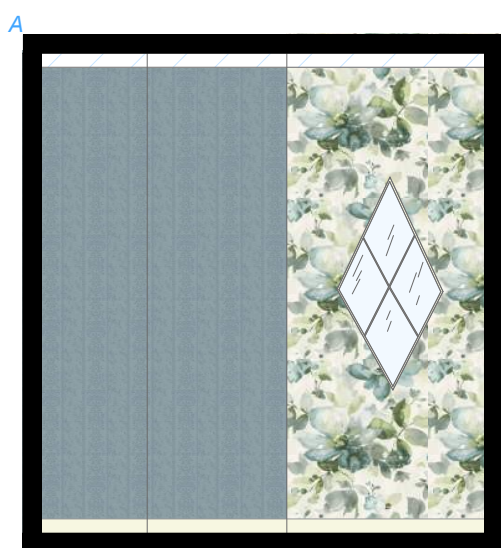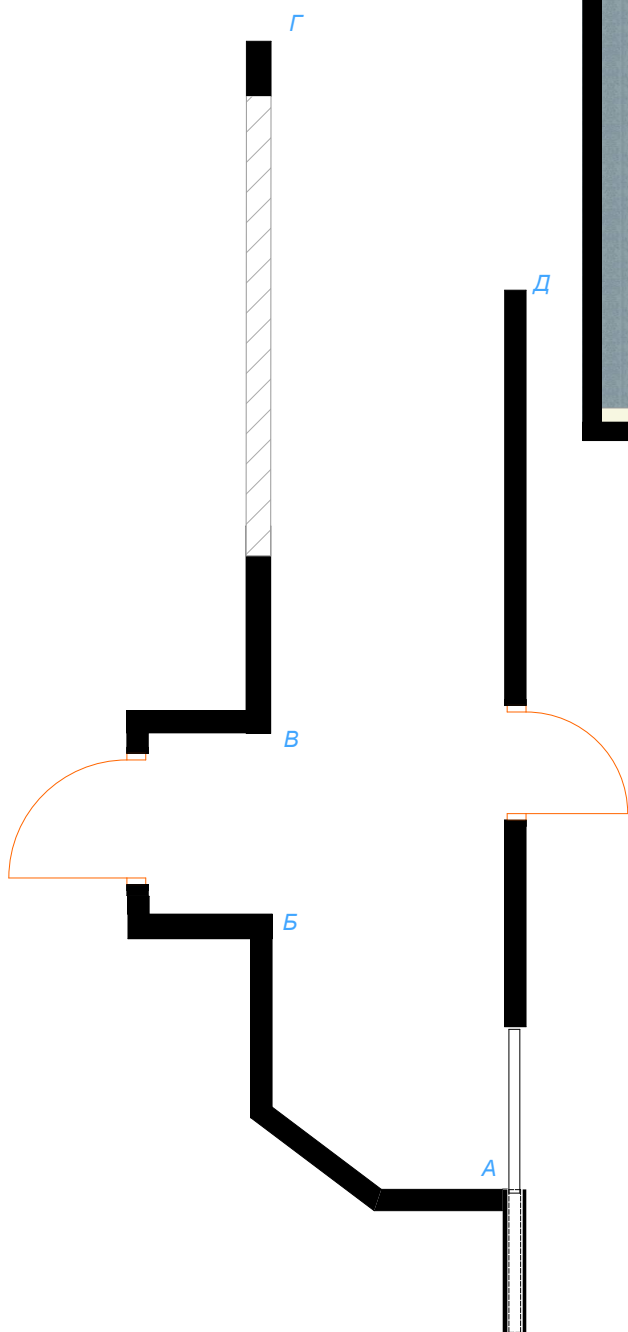

** Все размеры и количество материалов уточнять по месту с Прорабом*

Обозн. на плане	Обозначения	Цвет	Кол-во
	Розетка электрическая. 220V с защищенным контактом	бронза/ серебро	2
	Розетка электрическая. 220V влагоустойкая		
	Розетка телевизионная		
	Розетка телефонная		
	Розетка для интернета		
	Распределительный щиток		
	Одноклавишный выключатель	бронза/ серебро	2
	Двуклавишный выключатель	бронза/ серебро	1
	Поворотный диммер с нажимным выключателем	бронза/ серебро	1
	Электрический вывод		2
	Звонок дверной		
	Регулятор теплого пола	бронза/ серебро	1

Изм.	Коп.уч.	Лист	Нодок.	Подп.	Дата				
Директор						Дизайн-проект интерьера квартиры	Стадия	Лист	Листов
Дизайнер							ДП	18	33
Конструктор									
Прораб						Развертки коридора			

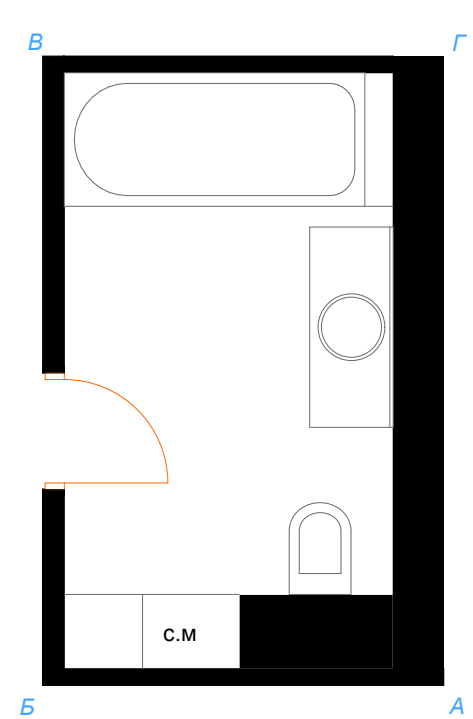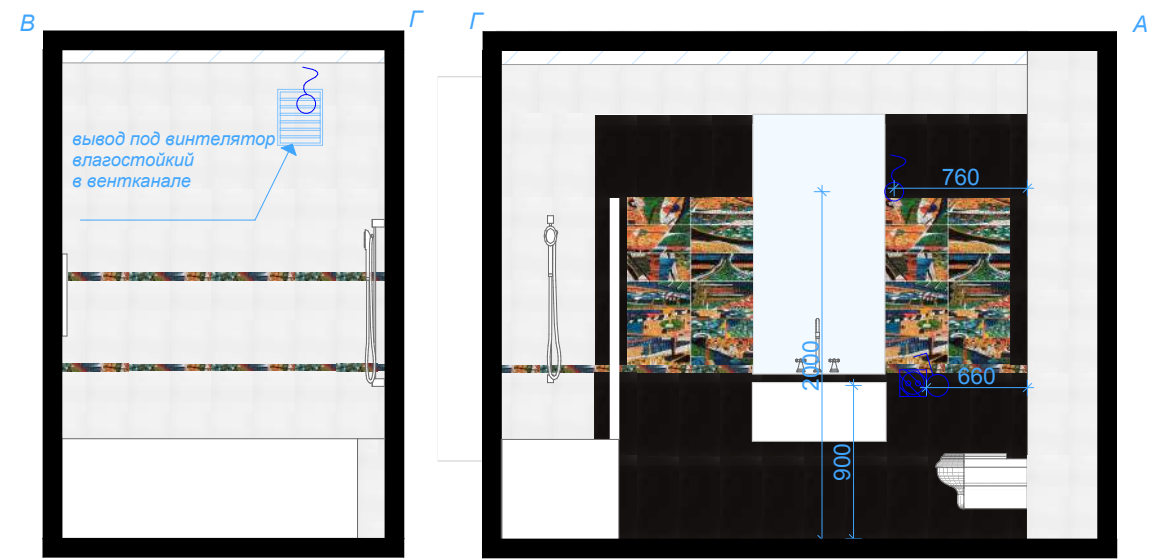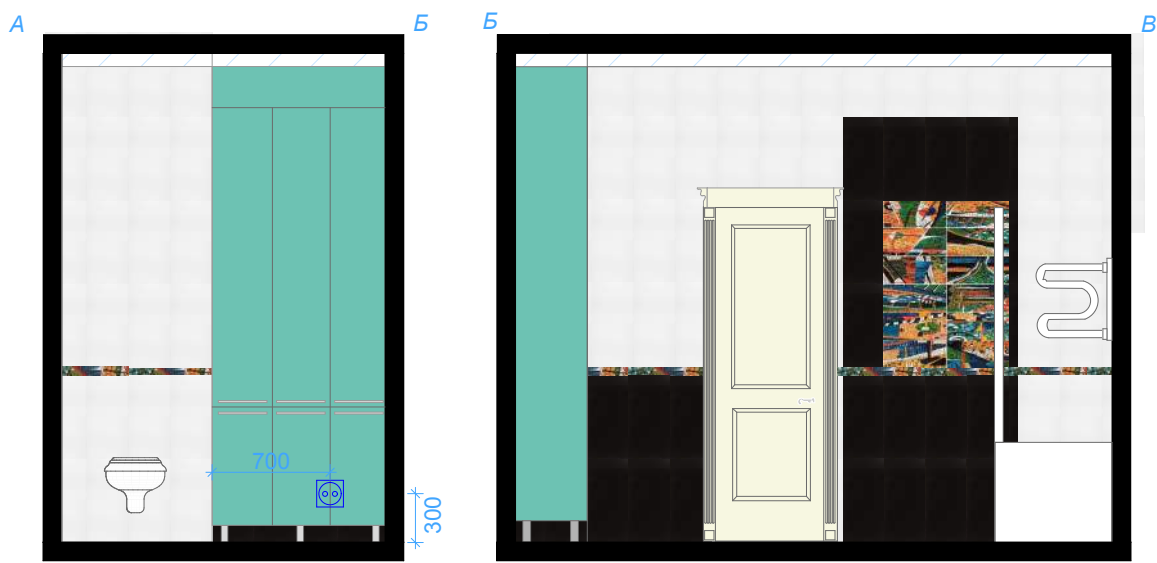






Условное обозначение	Материал, фирма	Кол-во м.кв
	панно, Gaudi Mural 750*1000	3 шт.
	бордюр Gaudi Cnf. 50*500	27 шт.
	плитка Gaudi, Siha Negro, 0DK4A28162 250*500	
	плитка Gaudi, Siha Blanco 0DK4A28163 250*500	

* Все размеры и количество материалов уточнять по месту с Прорабом

Обозн. на плане	Обозначения	Цвет	Кол-во
	Розетка электрическая. 220V с защищенным контактом	бронза.	1
	Розетка электрическая. 220V влагостойкая	бронза.	1
	Розетка телевизионная		
	Розетка телефонная		
	Розетка для интернета		
	Распределительный щиток		
	Одноклавишный выключатель	бронза.	1
	Двуклавишный выключатель		
	Поворотный диммер с нажимным выключателем		
	Электрический вывод		2
	Звонок дверной		

Изм.	Кол.уч.	Лист	Нодок.	Подп.	Дата				
Директор						Дизайн-проект интерьера квартиры	Стадия	Лист	Листов
Дизайнер							ДП	19	33
Конструктор									
Прораб						Развертки ванной комнаты			

Копировал

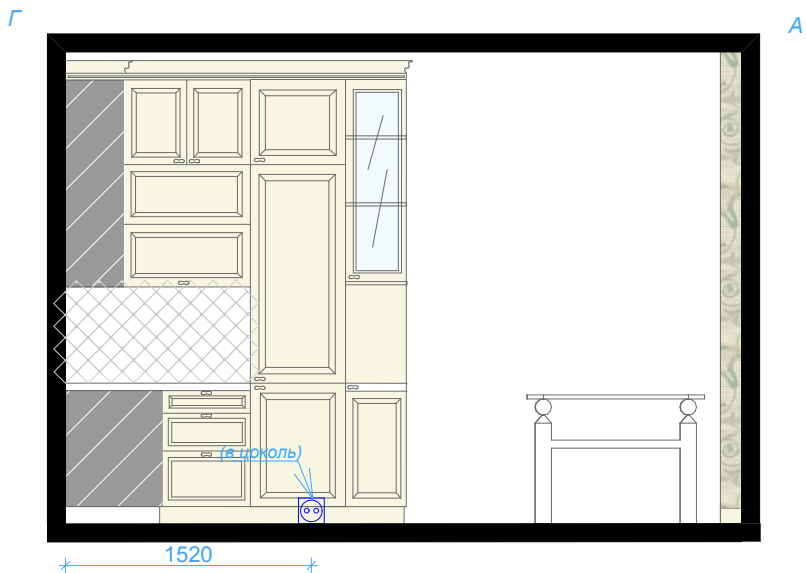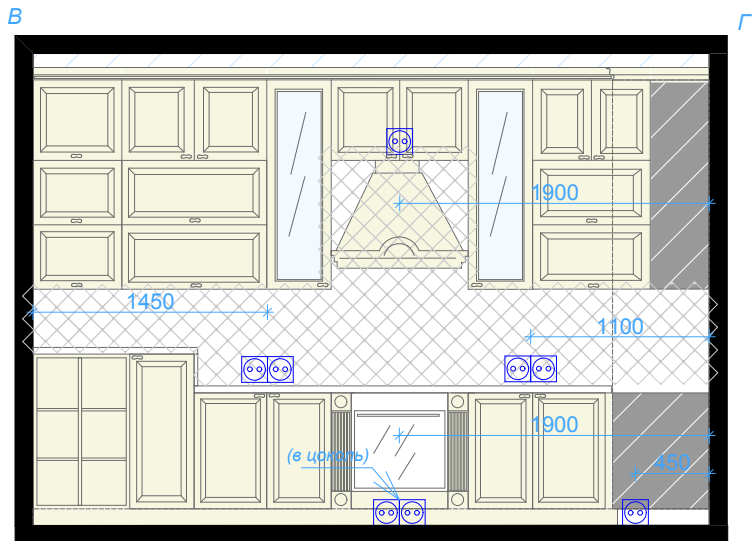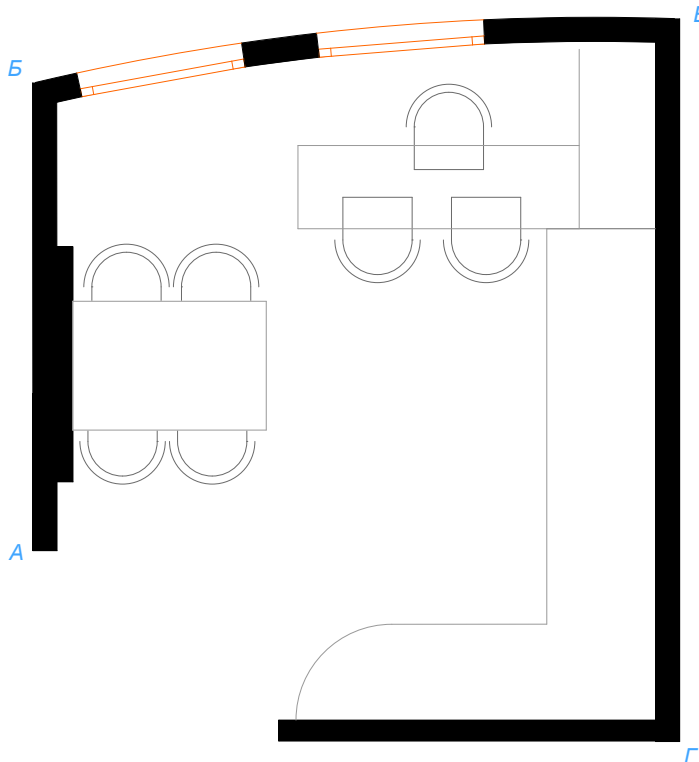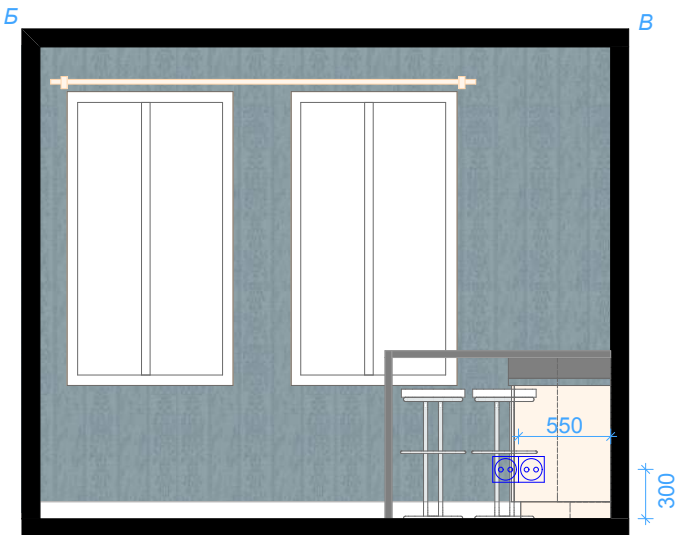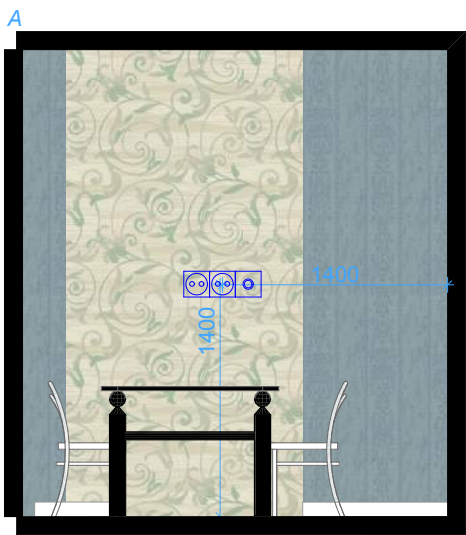

Условное обозначение	Материал, фирма	Кол-во м.кв
	плитка 100*100	358 шт.
	Американские обои/ wallquest/ GC10202	
	обои, Seabrook wallcoverings/ DORSINO DS21302	

Обозн. на плане	Обозначения	Цвет	Кол-во
	Розетка электрическая. 220V с защищенным контактом	бронза/ серебро	13
	Розетка электрическая. 220V влагостойкая		
	Розетка телевизионная	бронза/ серебро	1
	Розетка телефонная		
	Розетка для интернета		
	Распределительный щиток		
	Одноклавишный выключатель		
	Двуклавишный выключатель		
	Поворотный диммер с нажимным выключателем		
	Электрический вывод		
	Звонок дверной		

* Все размеры и количество материалов уточнять по месту с Прорабом

Согласовано				
Изм. № подл.	Подп. и дата	Взам. инв. №		

Изм.	Кол.уч.	Лист	№ док.	Подп.	Дата				
Директор						Дизайн-проект интерьера квартиры	Стадия	Лист	Листов
Дизайнер							ДП	20	33
Конструктор									
Прораб									
						Развертки кухни			

Согласовано

Взам. инв. №

Подл. и дата

Инв. № подл.



Обозн. на плане	Обозначения	Цвет	Кол-во
	Розетка электрическая. 220V с защищенным контактом	беж.	6
	Розетка электрическая. 220V влагостойкая		
	Розетка телевизионная		
	Розетка телефонная		
	Розетка для интернета		
	Распределительный щиток		
	Одноклавишный выключатель	беж.	1
	Двуклавишный выключатель	беж.	2
	Поворотный диммер с нажимным выключателем	беж.	1
	Электрический вывод		
	Звонок дверной		

Условное обозначение	Материал, фирма	Кол-во м.кв
	обои, Prospero/ Rococo	
	обои, Prospero/ Rococo	

* Все размеры и колличество материалов уточнять по месту с Прорабом

Изм.	Кол.уч.	Лист	№док.	Подп.	Дата				
Директор						Дизайн-проект интерьера квартиры	Стадия	Лист	Листов
Дизайнер							ДП	22	33
Конструктор									
Прораб									
						Развертки спальни			

Копировал

Согласовано

Взам. инв. №

Подгл. и дата

Инв. № подл.

Условное обозначение	Материал, фирма	Кол-во м.кв
	обои, Prospero/ Rosoco	

Обозн. на плане	Обозначения	Цвет	Кол-во
	Розетка электрическая. 220V с защищенным контактом	беж.	1
	Розетка электрическая. 220V влагостойкая		
	Розетка телевизионная		
	Розетка телефонная		
	Розетка для интернета		
	Распределительный щиток		
	Одноклавишный выключатель		
	Двуклавишный выключатель		
	Поворотный диммер с нажимным выключателем		
	Электрический вывод		
	Звонок дверной		

* Все размеры и колличество материалов уточнять по месту с Прорабом

Изм.	Кол.уч.	Лист	№док.	Подп.	Дата				
Директор						Дизайн-проект интерьера квартиры	Стадия	Лист	Листов
Дизайнер							ДП	23	33
Конструктор									
Прораб									
						Развертки гардеробной комнаты			

Копировал



Согласовано					
Инов. № подл.	Подп. и дата	Взам. инв. №			

Изм.	Копуч.	Лист	Недок.	Подп.	Дата				
Директор						Дизайн-проект интерьера квартиры	Стадия	Лист	Листов
Дизайнер							ДП	24	33
Конструктор									
Прораб									
						Перспективное изображение: Прихожая	REGODESIGN		



Согласовано					
Инов. № подл.	Подп. и дата	Взам. инв. №			

Изм.	Коп.уч.	Лист	Недок.	Подп.	Дата				
Директор						Дизайн-проект интерьера квартиры	Стадия	Лист	Листов
Дизайнер							ДП	25	33
Конструктор									
Прораб									
						Перспективное изображение: Коридор			



Согласовано				
Инов. № подл.	Подп. и дата	Взам. инв. №		

Изм.	Коп.уч.	Лист	№ док.	Подп.	Дата	Дизайн-проект интерьера квартиры	Стадия	Лист	Листов
Директор							ДП	26	33
Дизайнер									
Конструктор									
Прораб						Перспективное изображение: Ванная комната			



Согласовано					
Инов. № подл.	Подп. и дата	Взам. инв. №			

Изм.	Коп.уч.	Лист	№ док.	Подп.	Дата				
Директор						Дизайн-проект интерьера квартиры	Стадия	Лист	Листов
Дизайнер							ДП	27	33
Конструктор									
Прораб									
						Перспективное изображение: Ванная комната			



Согласовано				
Инов. № подл.	Подп. и дата	Взам. инв. №		

Изм.	Коп.уч.	Лист	№ док.	Подп.	Дата	Дизайн-проект интерьера квартиры	Стадия	Лист	Листов
Директор							ДП	28	33
Дизайнер									
Конструктор									
Прораб						Перспективное изображение: Кухня			

Инв. № подл.	Подп. и дата	Взам. инв. №	Согласовано		



Изм.	Коп.уч.	Лист	№ док.	Подп.	Дата				
Директор						Дизайн-проект интерьера квартиры	Стадия	Лист	Листов
Дизайнер							ДП	29	33
Конструктор									
Прораб						Перспективное изображение: Кухня			




Согласовано					
Инов. № подл.	Подп. и дата	Взам. инв. №			

Изм.	Коп.уч.	Лист	№ док.	Подп.	Дата	Дизайн-проект интерьера квартиры	Стадия	Лист	Листов
Директор							ДП	30	33
Дизайнер									
Конструктор									
Прораб						Перспективное изображение: Гостиная			



Согласовано				
Инов. № подл.	Подп. и дата	Взам. инв. №		

Изм.	Коп.уч.	Лист	№ док.	Подп.	Дата	Дизайн-проект интерьера квартиры	Стадия	Лист	Листов
Директор							ДП	31	33
Дизайнер									
Конструктор									
Прораб									
						Перспективное изображение: Гостиная			

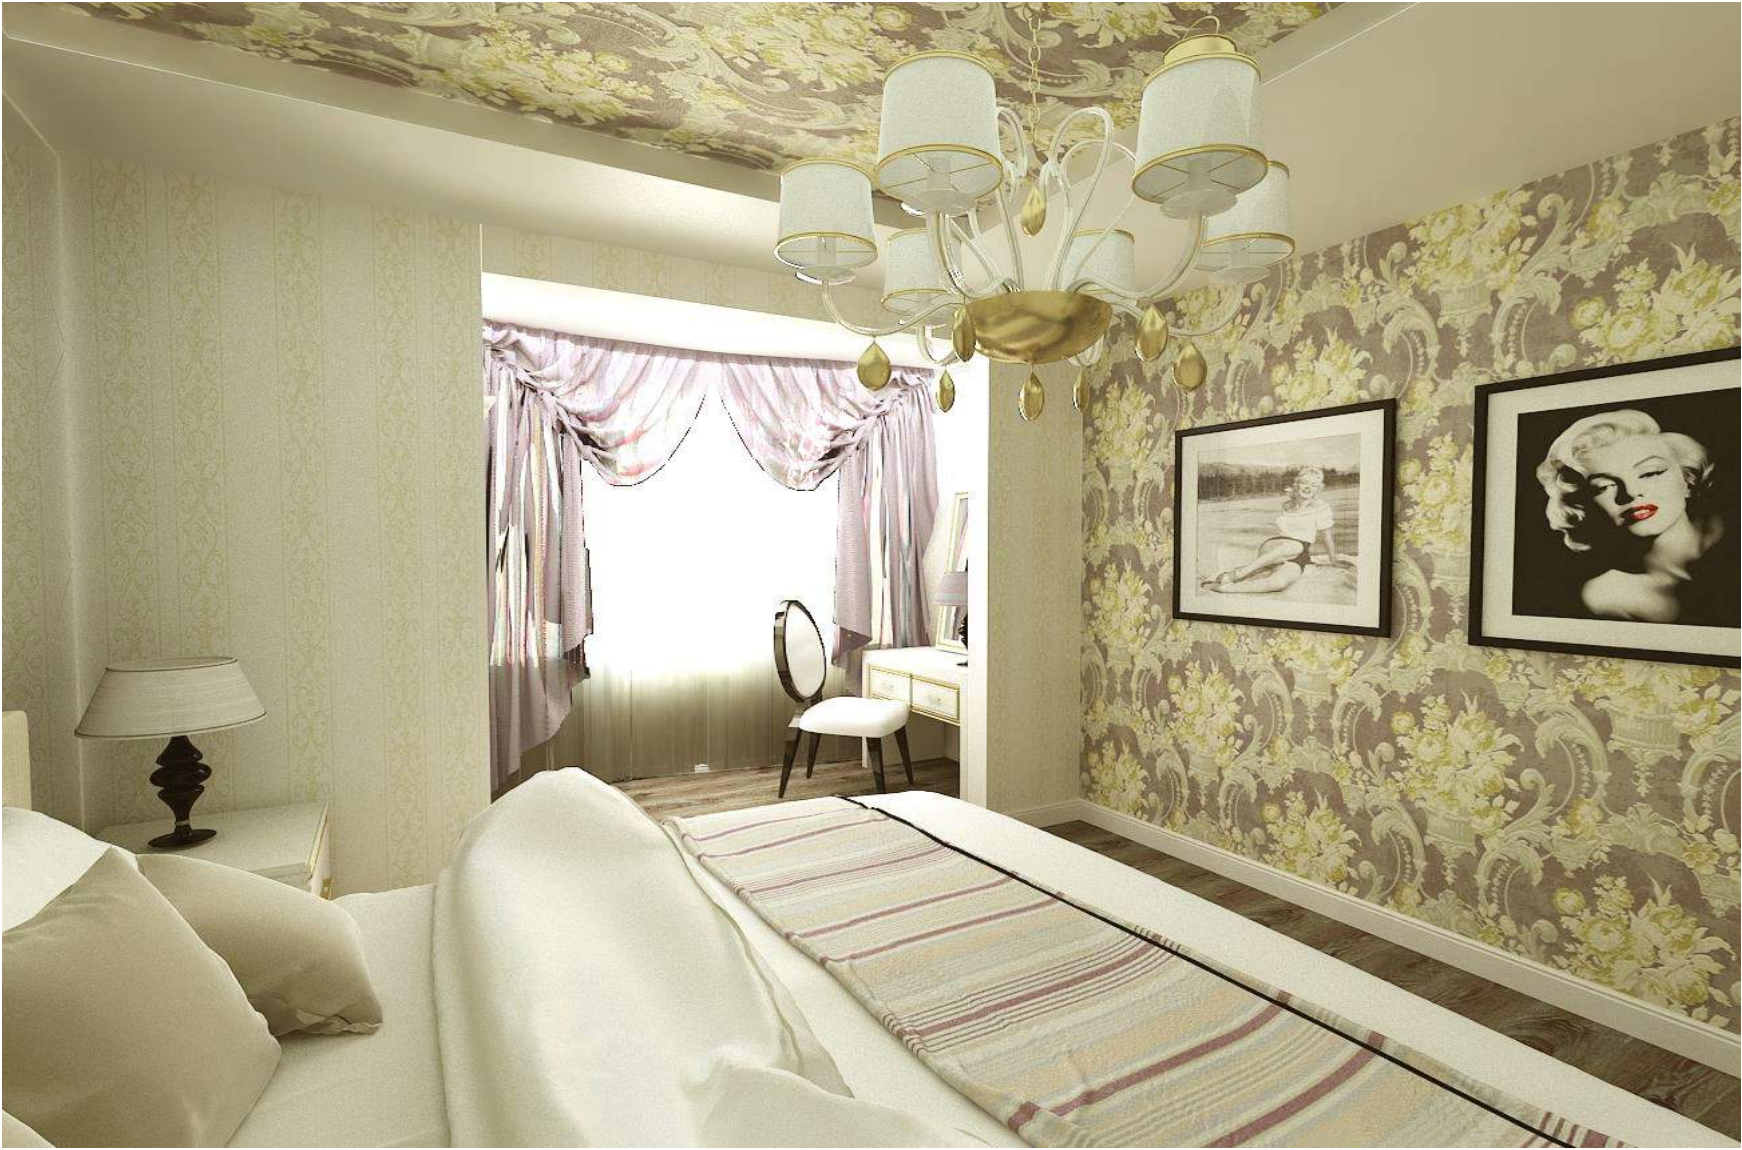

Согласовано					
Инов. № подл.	Подп. и дата	Взам. инв. №			

Изм.	Коп.уч.	Лист	№ док.	Подп.	Дата	Дизайн-проект интерьера квартиры	Стадия	Лист	Листов
Директор							ДП	32	33
Дизайнер									
Конструктор									
Прораб						Перспективное изображение: Спальня			



Согласовано					
Инов. № подл.	Подп. и дата	Взам. инв. №			

Изм.	Копуч.	Лист	Недок.	Подп.	Дата				
Директор						Дизайн-проект интерьера квартиры	Стадия	Лист	Листов
Дизайнер							ДП	33	33
Конструктор									
Прораб									
						Перспективное изображение: Спальня	REGODESIGN		